

Состав проекта


Ведомость листов

Лист	Наименование
	Состав проекта
1	Планировочное решение цокольного этажа
2	Планировочное решение 1-этажа
3	Планировочное решение 2-этажа
4	Планировочное решение 3-этажа
5	Квартира 1
6	Квартира 2
7	Квартира 3
8	Квартира 4
9	Квартира 5
10	Квартира 6
11	Квартира 7
12	Квартира 8
13	Квартира 9
14	Квартира 10
15	Квартира 11
16	Квартира 12
17	Квартира 13
18	Квартира 14
19	Квартира 15
20	Квартира 16
21	Квартира 17
22	Квартира 18
23	Квартира 19
24	Квартира 20
25	Квартира 21
26	Кладовая цокольный этаж общий вид

	ФИО	Подпись	Дата	Дизайн-проект	Стадия	Лист
Дизайнер	Мурад А.			<u>Состав проекта</u>	ДП	
Чертил	Нуржан А.					




1-этаж

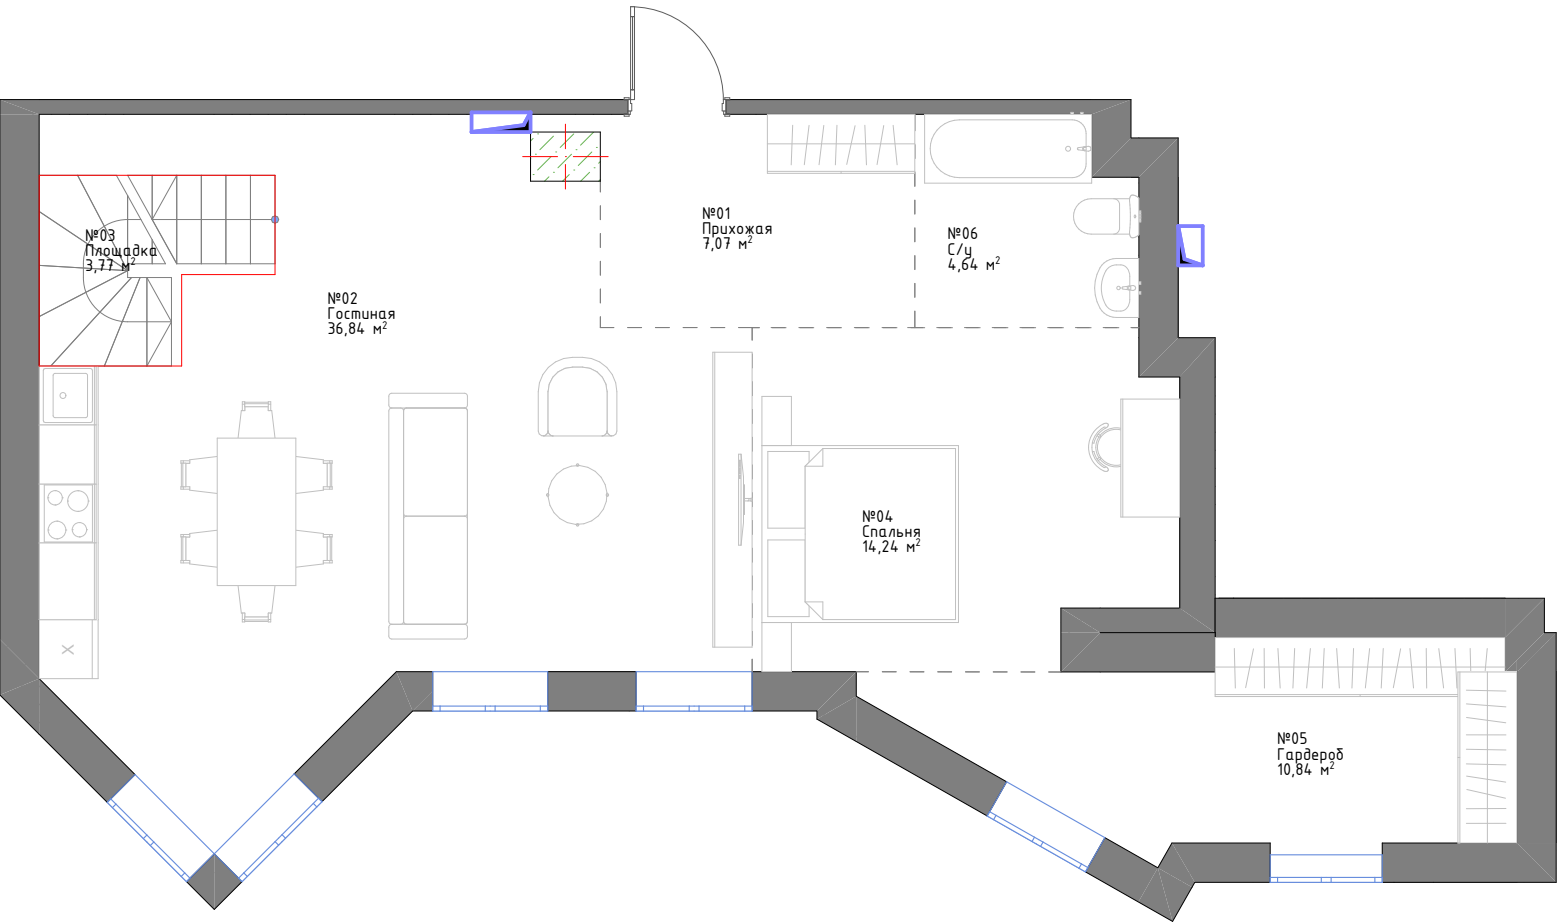




№	Наименование	Площадь
№01	Прихожая	7,07
№02	Гостиная	36,84
№03	Площадка	3,77
№04	Спальня	14,24
№05	Гардероб	10,84
№06	С/у	4,64
		77,40 м²

Цокольный этаж

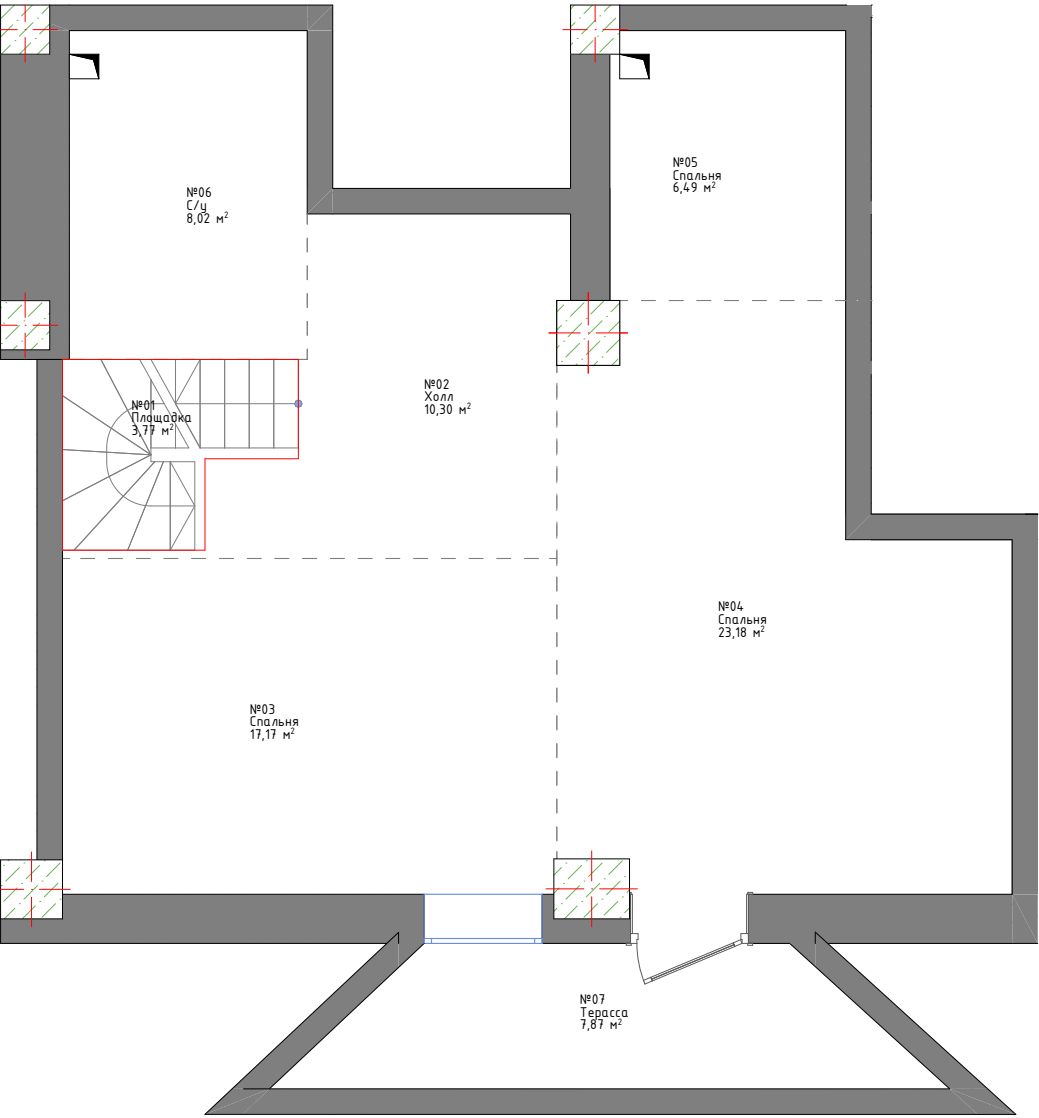


№	Наименование	Площадь
№01	Площадка	3,77
№02	Холл	10,30
№03	Спальня	17,17
№04	Спальня	23,18
№05	Спальня	6,49
№06	С/у	8,02
№07	Терасса	7,87
		76,80 м²

УСЛОВНЫЕ ОБОЗНАЧЕНИЯ:

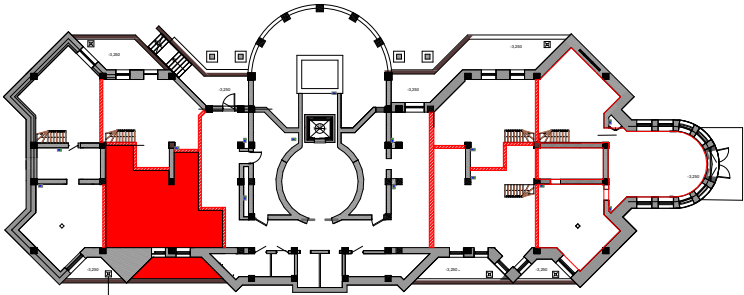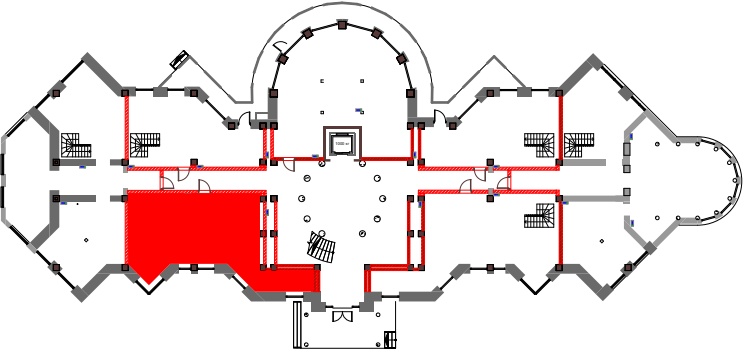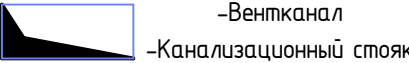


№1 - Номер помещения		ФИО	Подпись	Дата		ФИО	Подпись	Дата	Квартира 1		Адрес проекта:		ДИЗАЙН-ПРОЕКТ	
Гостиная - Имя помещения	Рук.студии	Мурад А.А.			Чертил	Нуржан А.					г. Алматы		Стадия	Лист
19м² - Площадь помещения	Дизайнер	Мурад А.А.			Заказчик						ДП			5

1-этаж

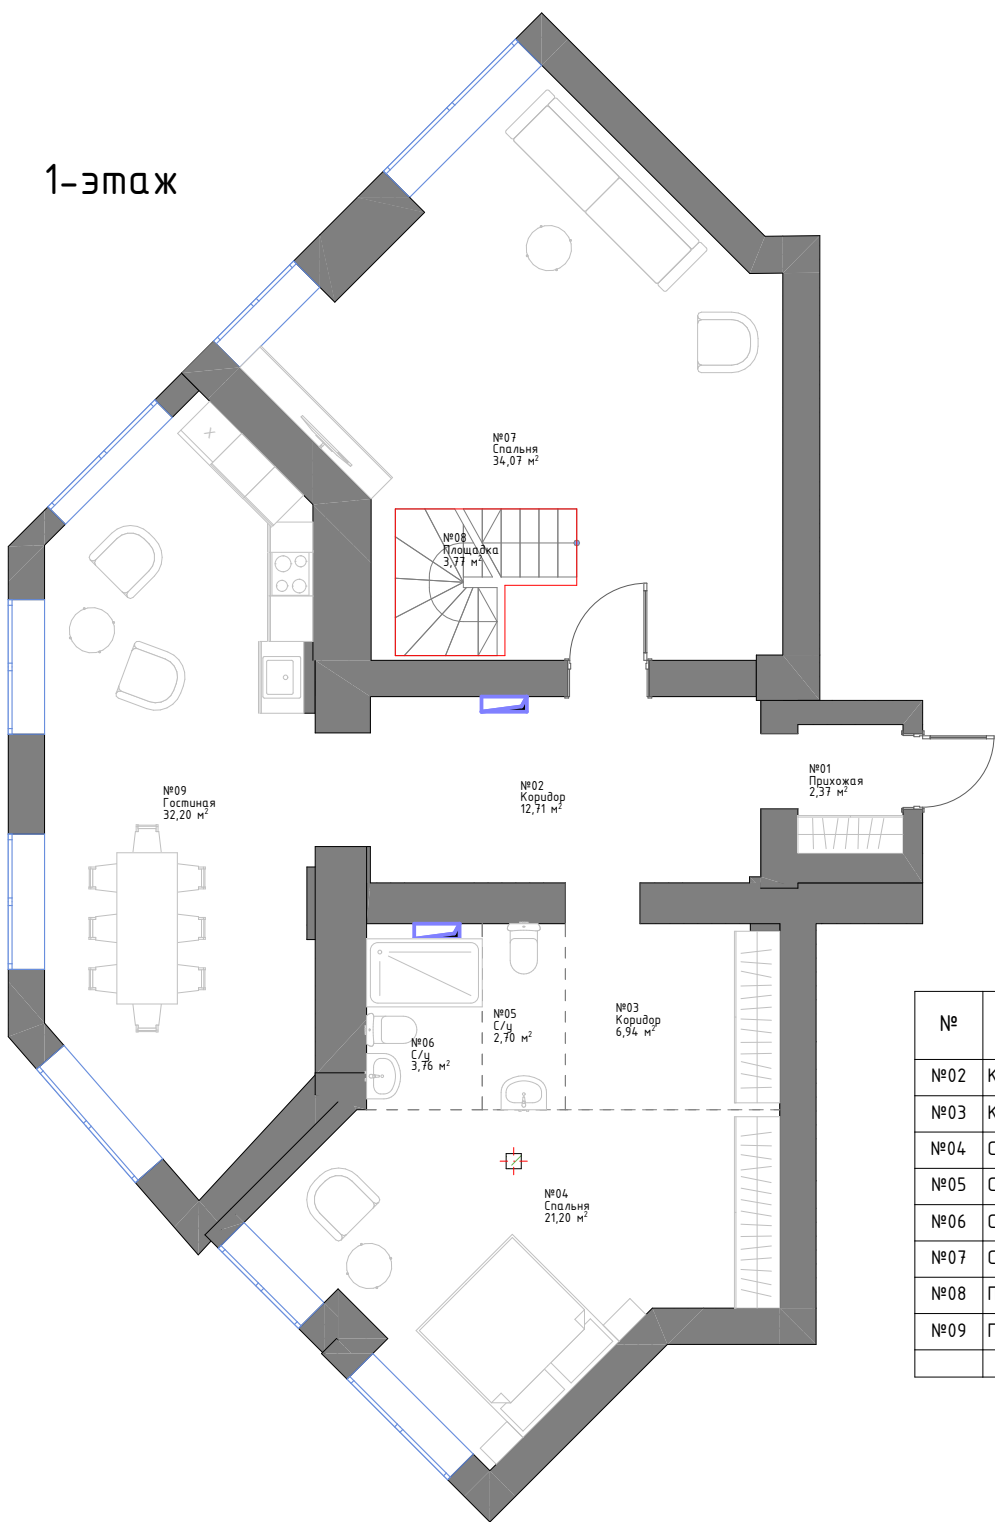




№	Наименование	Площадь
№02	Коридор	12,71
№03	Коридор	6,94
№04	Спальня	21,20
№05	С/у	2,70
№06	С/у	3,76
№07	Спальня	34,07
№08	Площадка	3,77
№09	Гостиная	32,73
		117,88 м²

Цокольный этаж

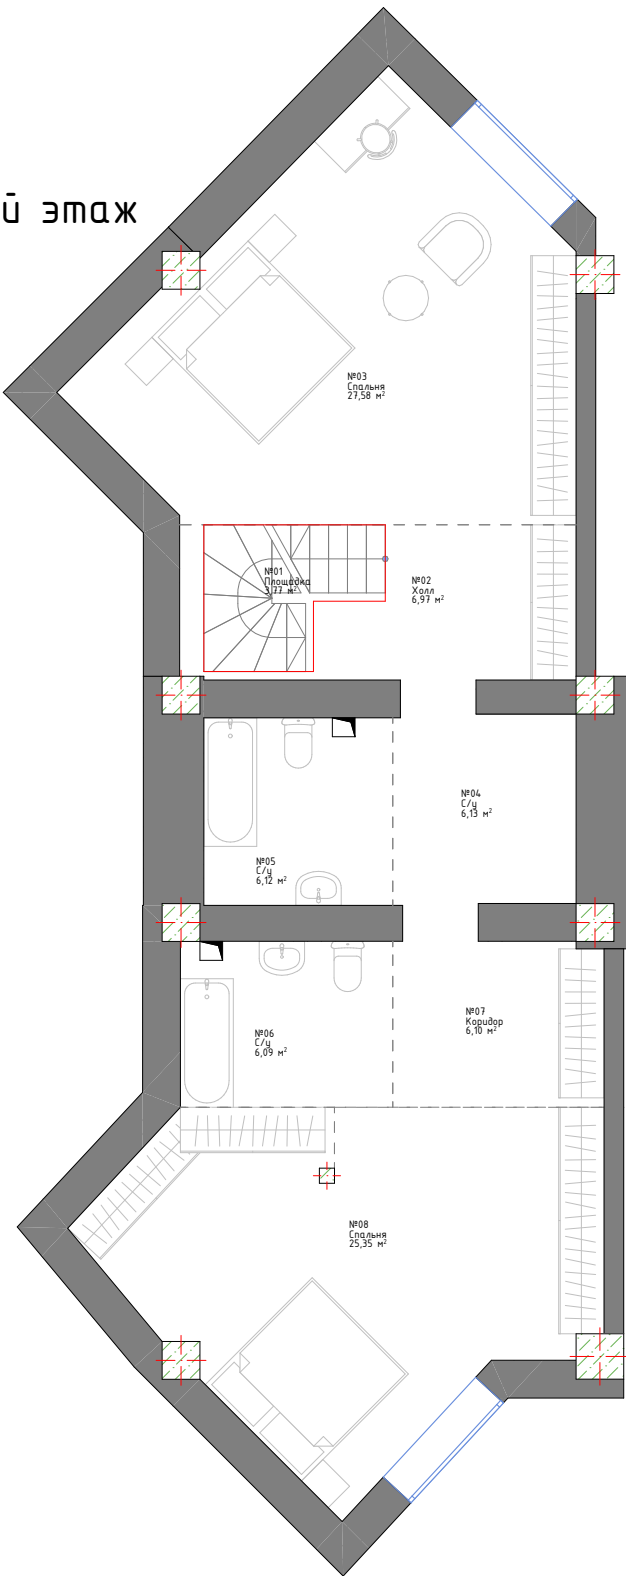


№	Наименование	Площадь
№01	Площадка	3,77
№02	Холл	6,97
№03	Спальня	27,58
№04	С/у	6,13
№05	С/у	6,12
№06	С/у	6,09
№07	Коридор	6,10
№08	Спальня	25,35
		88,11 м²

УСЛОВНЫЕ ОБОЗНАЧЕНИЯ:

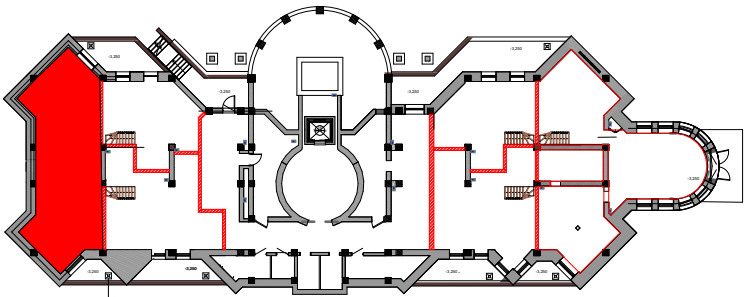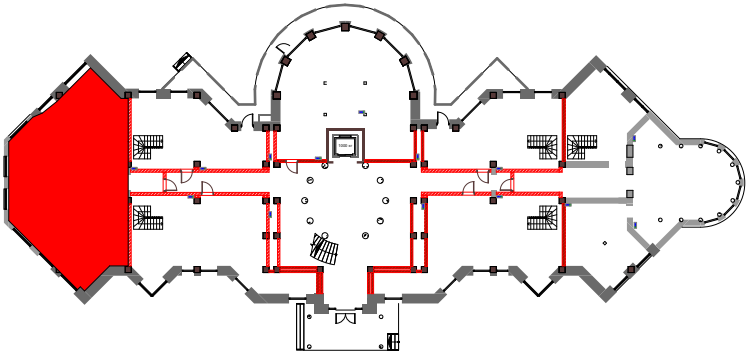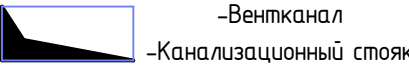


№1 - Номер помещения		ФИО	Подпись	Дата		ФИО	Подпись	Дата	Квартира 2		Адрес проекта:		ДИЗАЙН-ПРОЕКТ	
Гостиная - Имя помещения	Рук.студии	Мурад А.А.			Чертил	Нуржан А.					г. Алматы		Стадия	Лист
19м² - Площадь помещения	Дизайнер	Мурад А.А.			Заказчик						ДП		6	

1-этаж

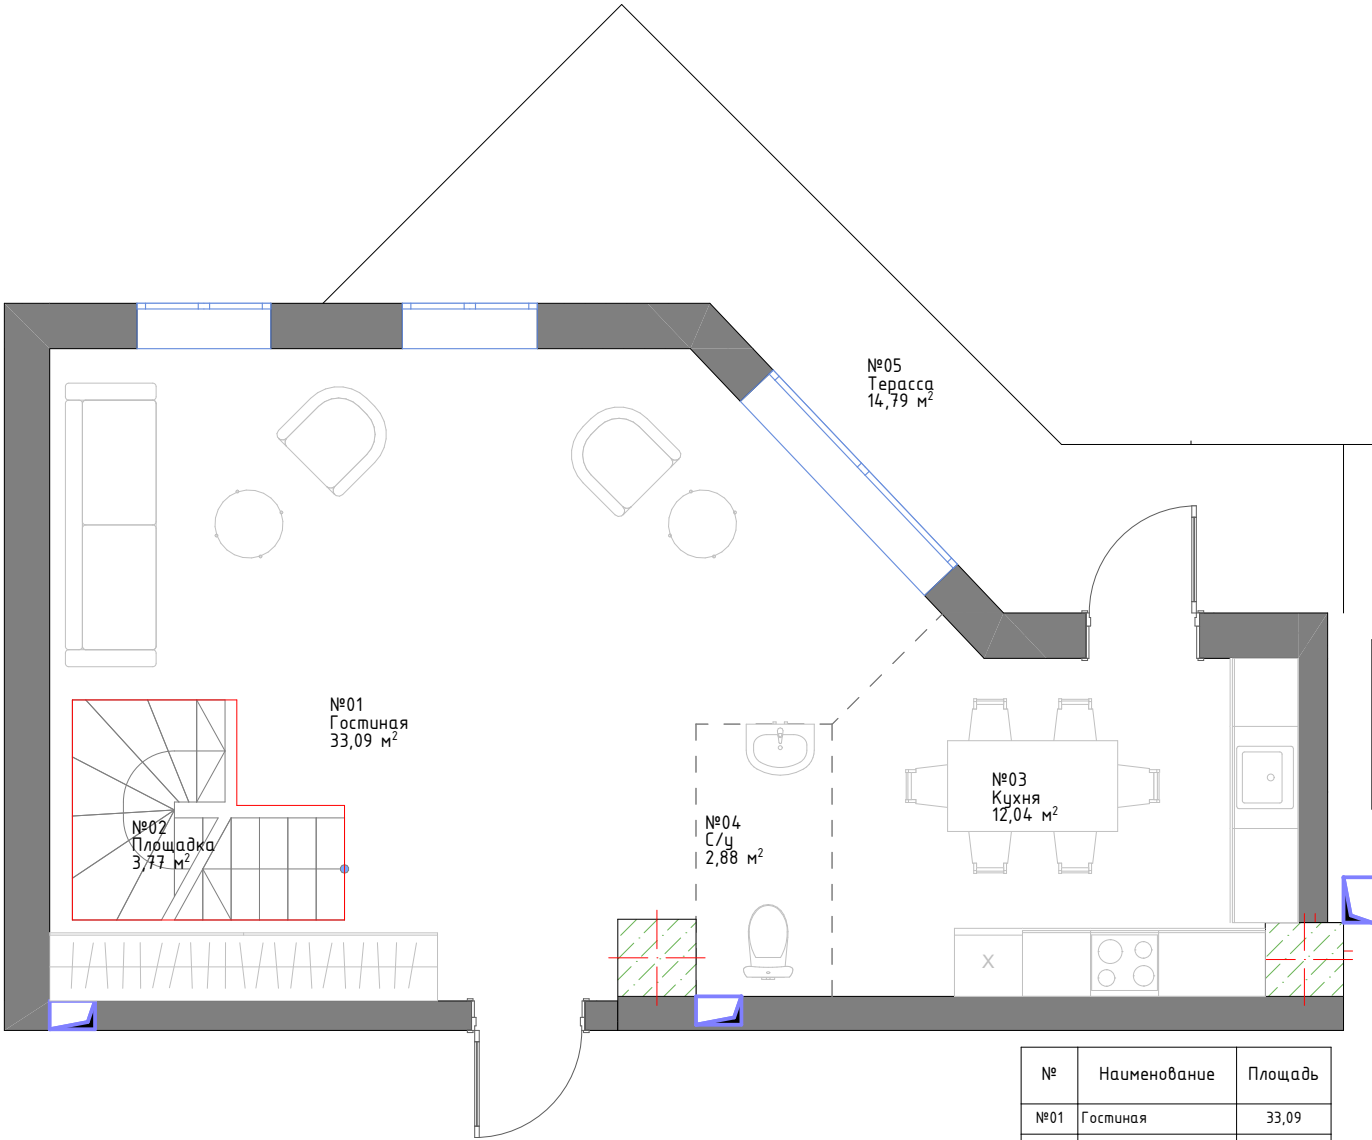




№	Наименование	Площадь
№01	Гостиная	33,09
№01	Прихожая	2,37
№02	Площадка	3,77
№03	Кухня	12,04
№04	С/у	2,88
№05	Терасса	14,79
		68,94 м²

Цокольный этаж

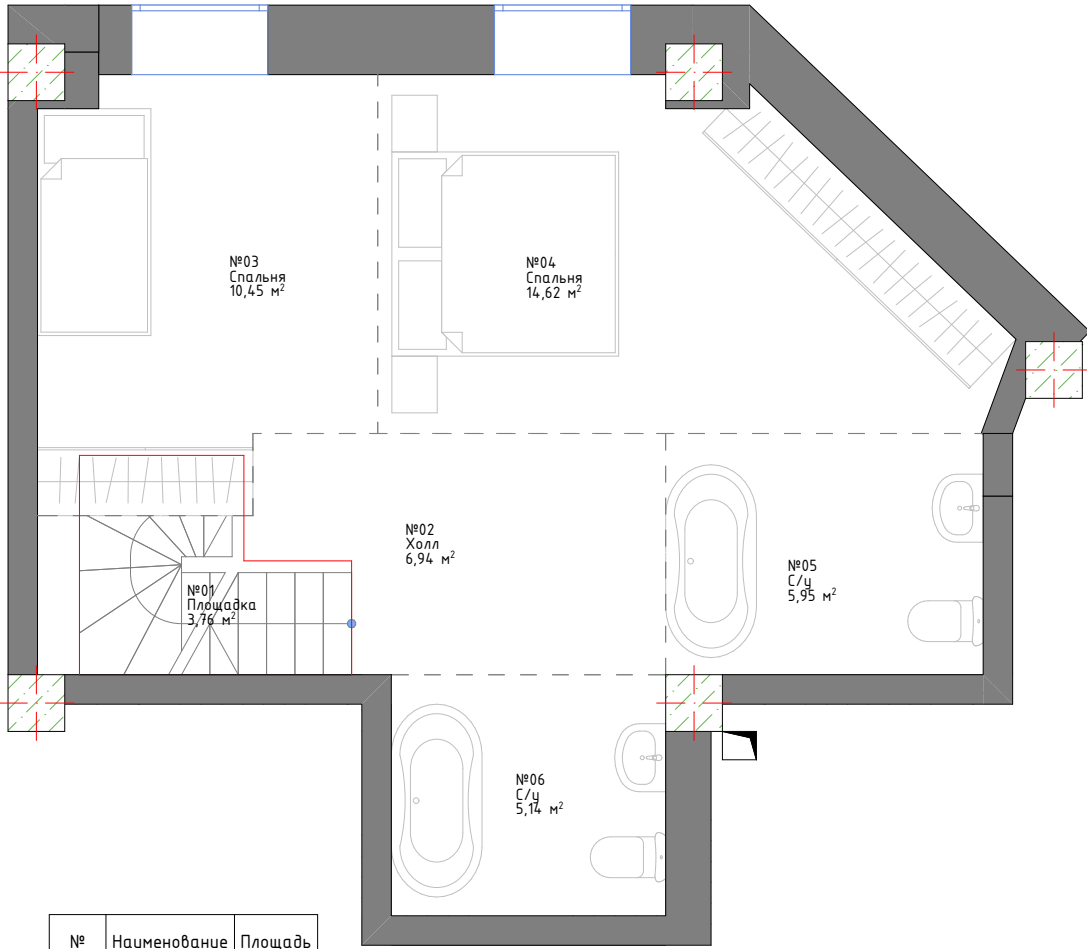


№	Наименование	Площадь
№01	Площадка	3,76
№02	Холл	6,94
№03	Спальня	10,45
№04	Спальня	14,62
№05	С/у	5,95
№06	С/у	5,14
		46,86 м²

УСЛОВНЫЕ ОБОЗНАЧЕНИЯ:

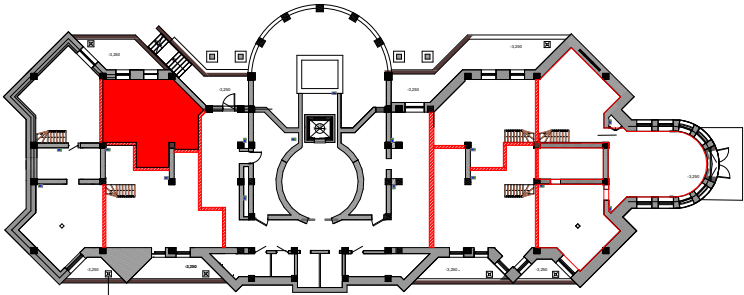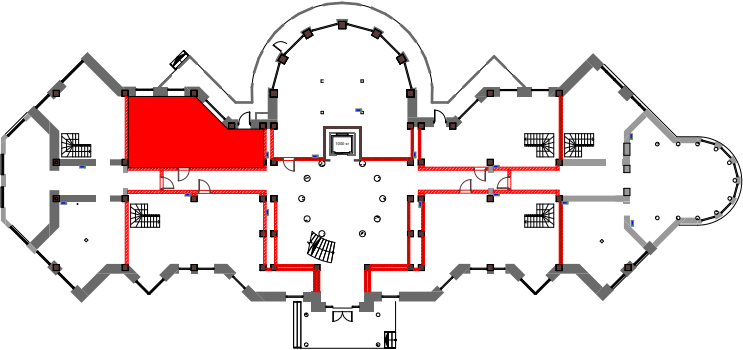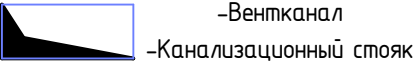



№1 - Номер помещения		ФИО	Подпись	Дата		ФИО	Подпись	Дата	Квартира 3		Адрес проекта:		ДИЗАЙН-ПРОЕКТ	
Гостиная - Имя помещения	Рук.студии	Мурад А.А.			Чертил	Нуржан А.					г. Алматы		Стадия	Лист
19м² - Площадь помещения	Дизайнер	Мурад А.А.			Заказчик						ДП		7	

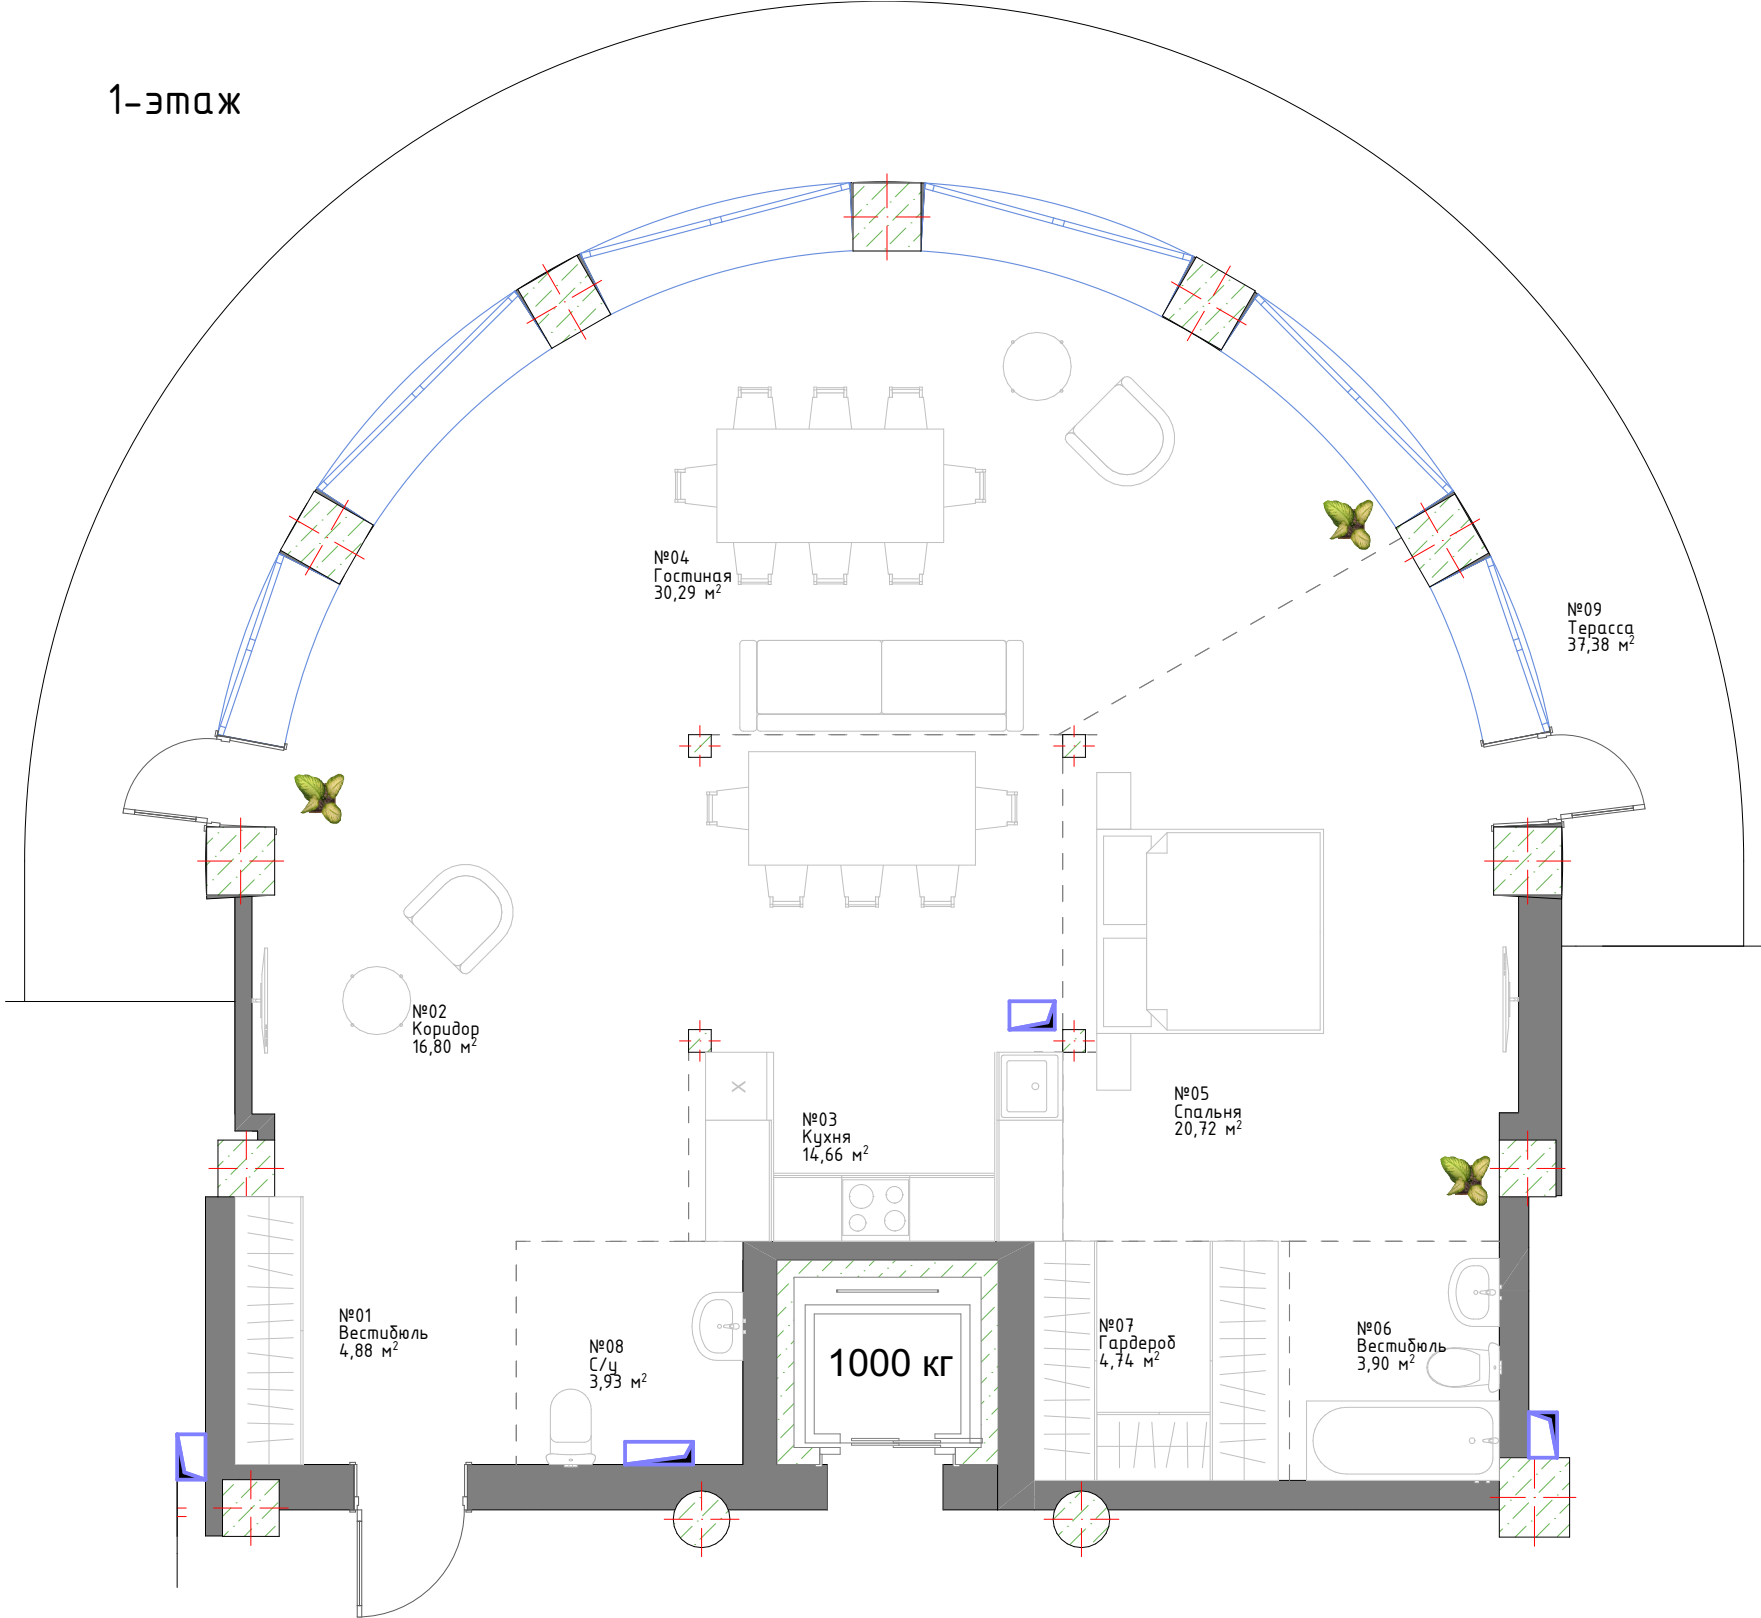

№	Наименование	Площадь
№01	Вестибюль	4,88
№02	Коридор	16,80
№03	Кухня	14,66
№04	Гостиная	30,30
№05	Спальня	20,72
№06	Вестибюль	3,90
№07	Гардероб	4,74
№08	С/у	3,93
№09	Терасса	37,39
		137,32 м²


УСЛОВНЫЕ ОБОЗНАЧЕНИЯ:

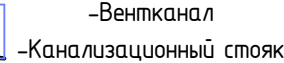- -Вентканал
- -Канализационный стояк

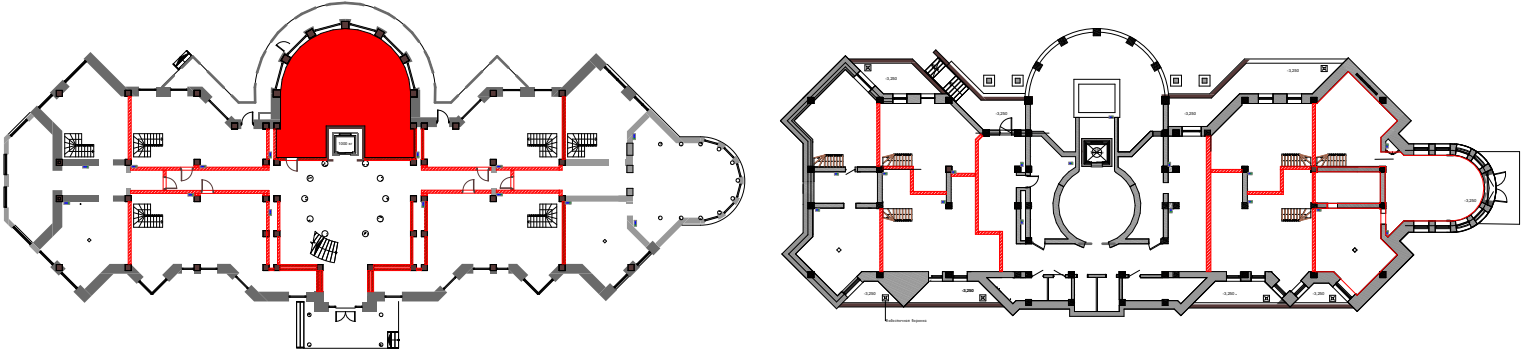


№1 - Номер помещения		ФИО	Подпись	Дата		ФИО	Подпись	Дата	Квартира 4		Адрес проекта:		ДИЗАЙН-ПРОЕКТ	
Гостиная - Имя помещения	Рук.студии	Мурад А.А.			Чертил	Нуржан А.					г. Алматы		Стадия	Лист
19м² - Площадь помещения	Дизайнер	Мурад А.А.			Заказчик						ДП			8

1-этаж

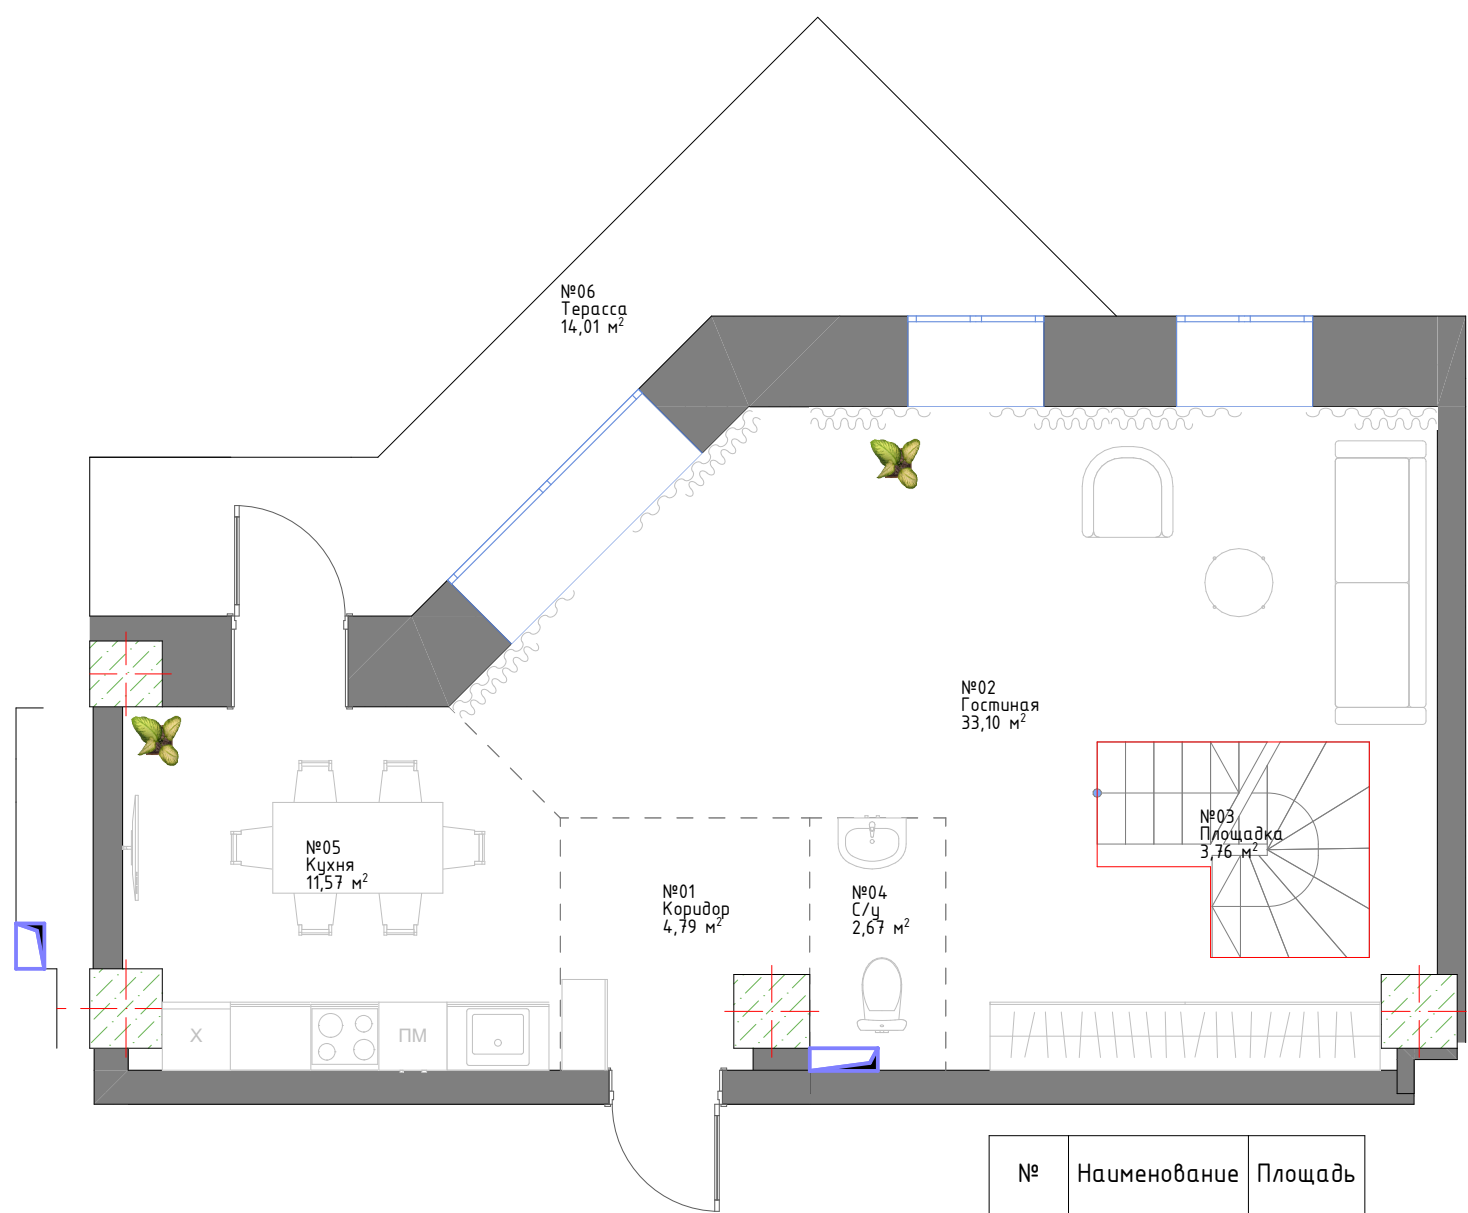




№	Наименование	Площадь
№01	Коридор	4,79
№02	Гостиная	33,10
№03	Площадка	3,76
№04	С/у	2,67
№05	Кухня	11,57
№06	Терасса	14,01
		69,90 м ²

Цокольный этаж

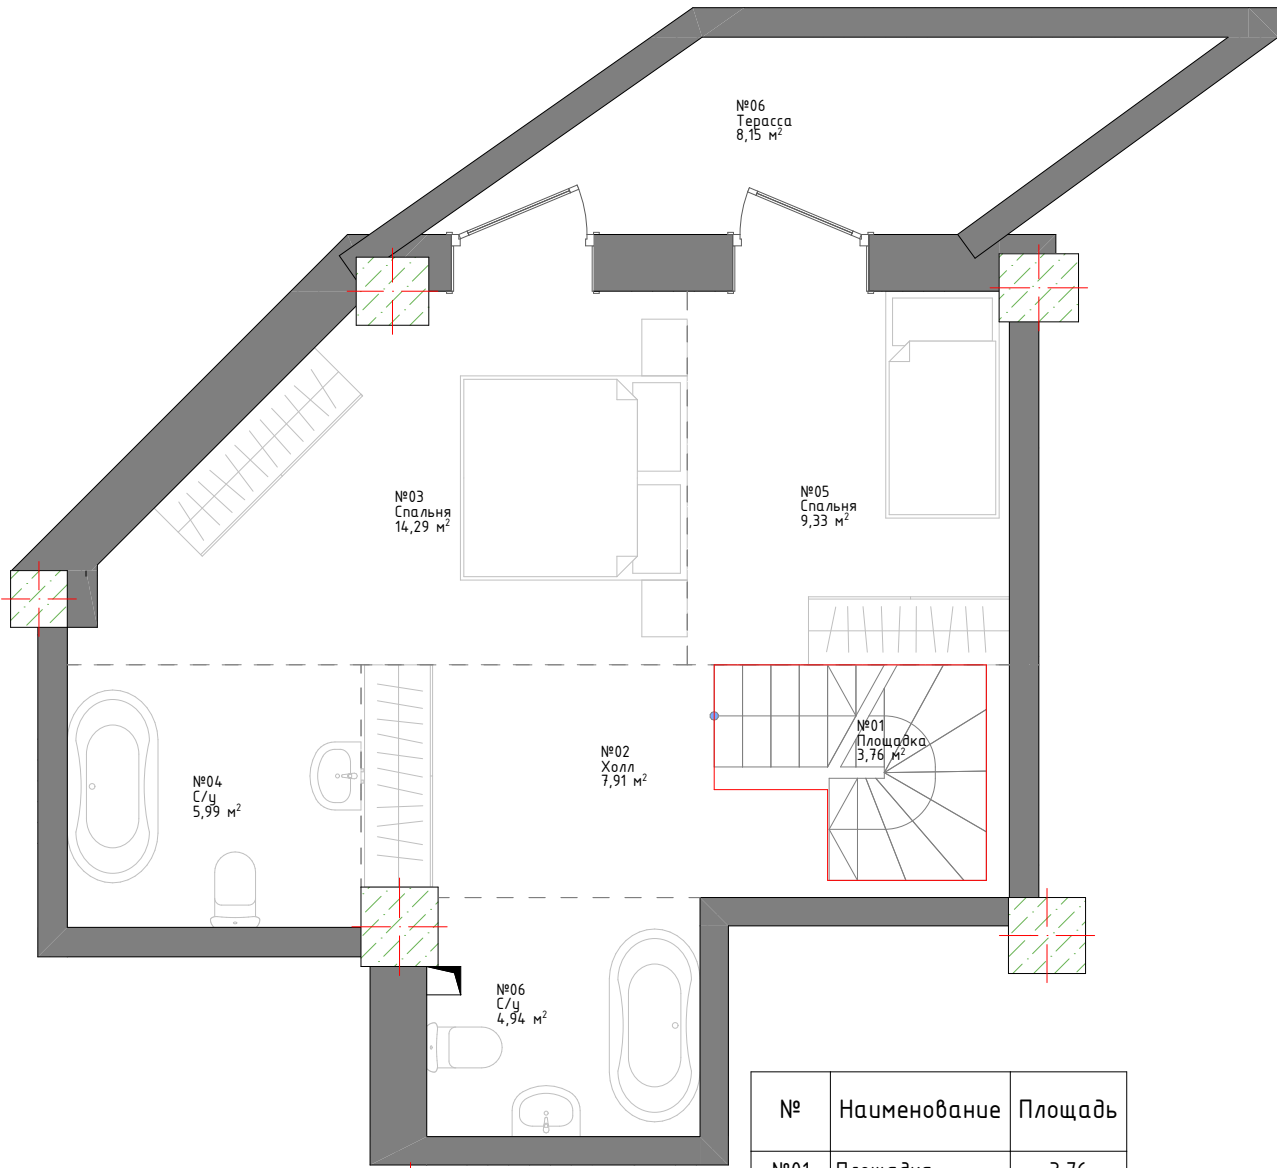


№	Наименование	Площадь
№01	Площадка	3,76
№02	Холл	7,91
№03	Спальня	14,29
№04	С/у	5,99
№05	Спальня	9,33
№06	С/у	4,94
№06	Терасса	8,15
		54,37 м ²

УСЛОВНЫЕ ОБОЗНАЧЕНИЯ:

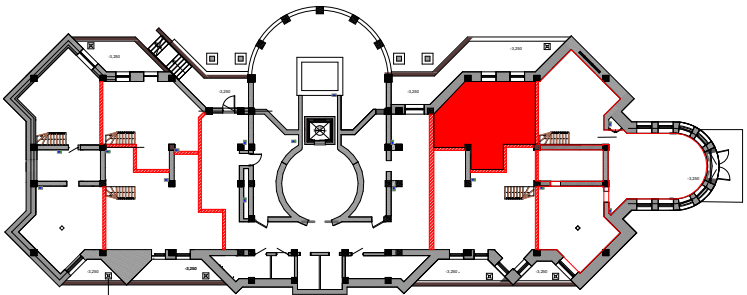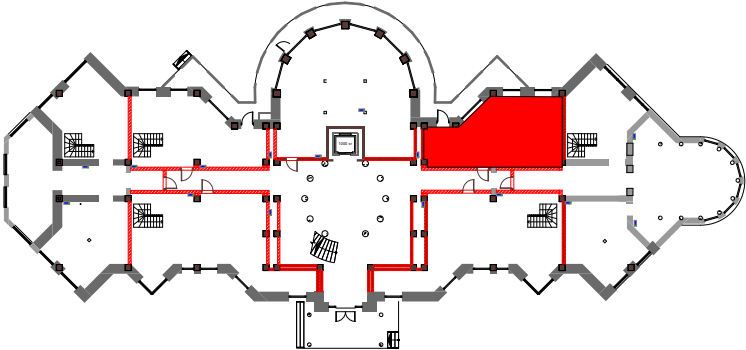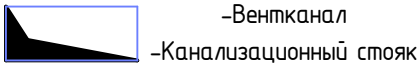


№1 - Номер помещения		ФИО	Подпись	Дата		ФИО	Подпись	Дата	Квартира 5		Адрес проекта:		ДИЗАЙН-ПРОЕКТ	
Гостиная - Имя помещения	Рук.студии	Мурад А.А.			Чертил	Нуржан А.					г. Алматы		Стадия	Лист
19м ² - Площадь помещения	Дизайнер	Мурад А.А.			Заказчик						ДП			9

1-этаж

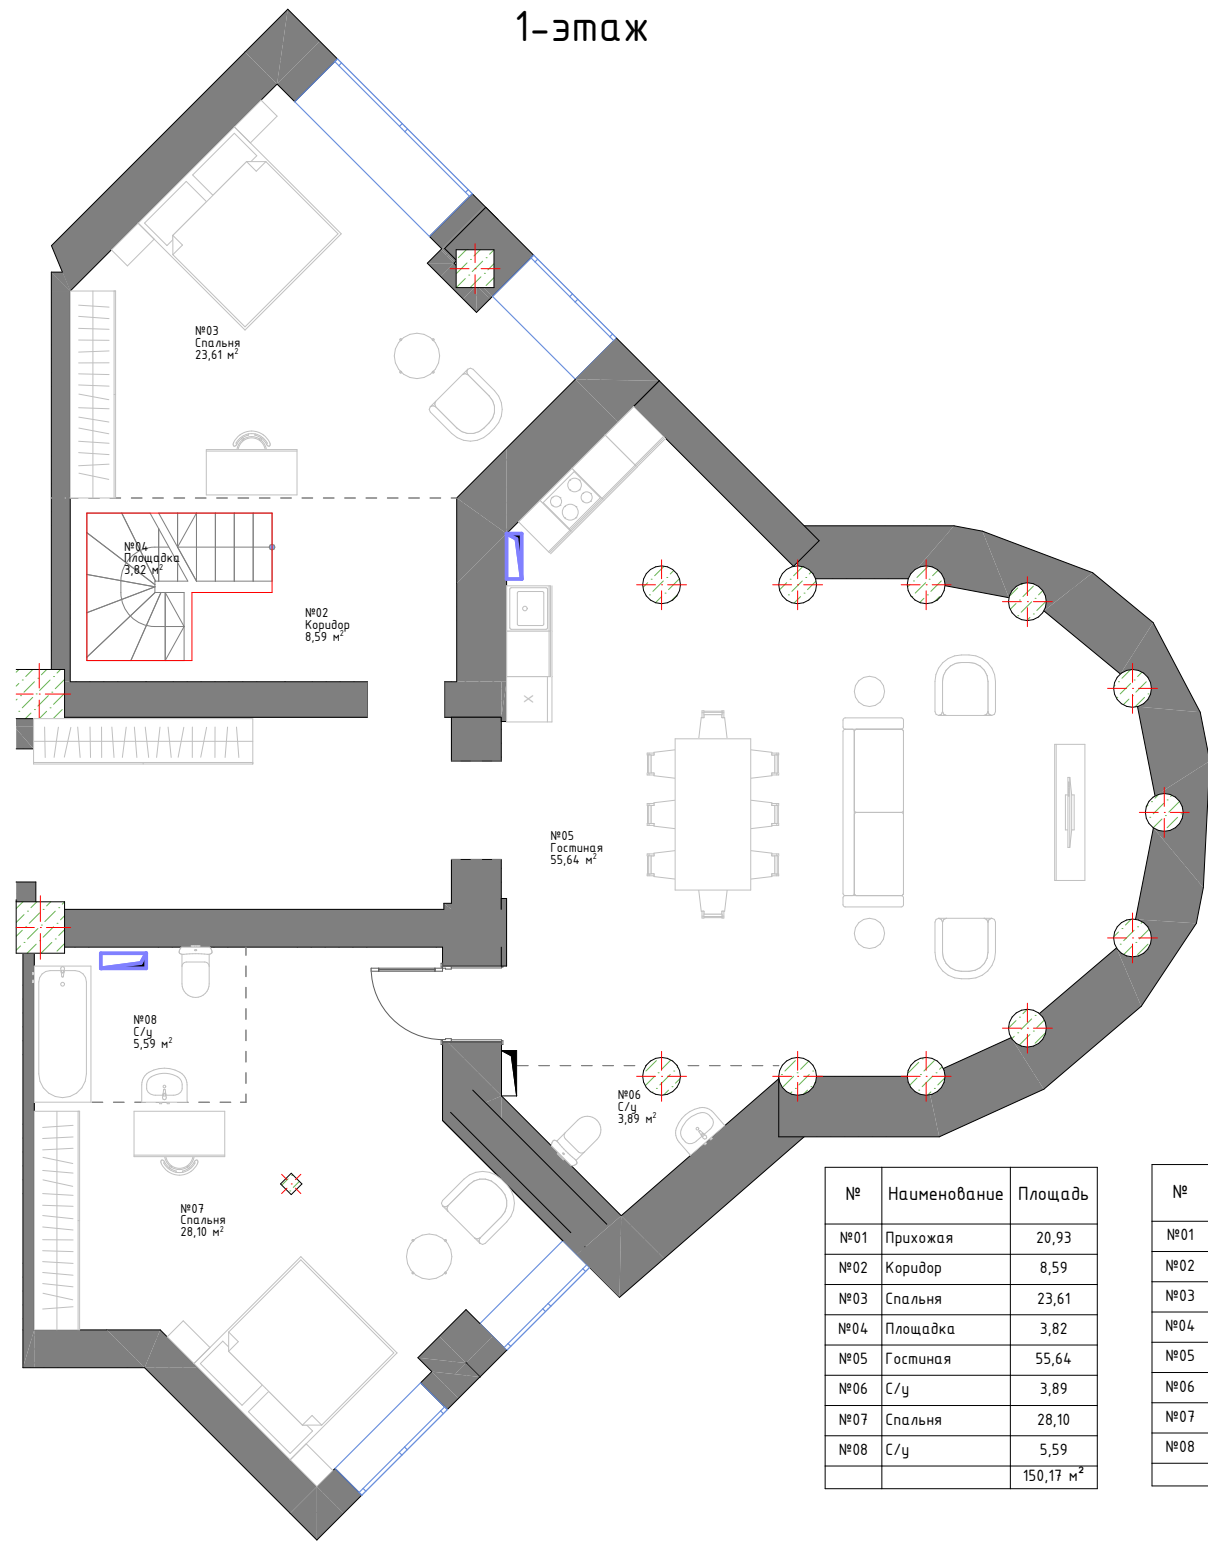




№	Наименование	Площадь
№01	Прихожая	20,93
№02	Коридор	8,59
№03	Спальня	23,61
№04	Площадка	3,82
№05	Гостиная	55,64
№06	С/у	3,89
№07	Спальня	28,10
№08	С/у	5,59
		150,17 м²

Цокольный этаж

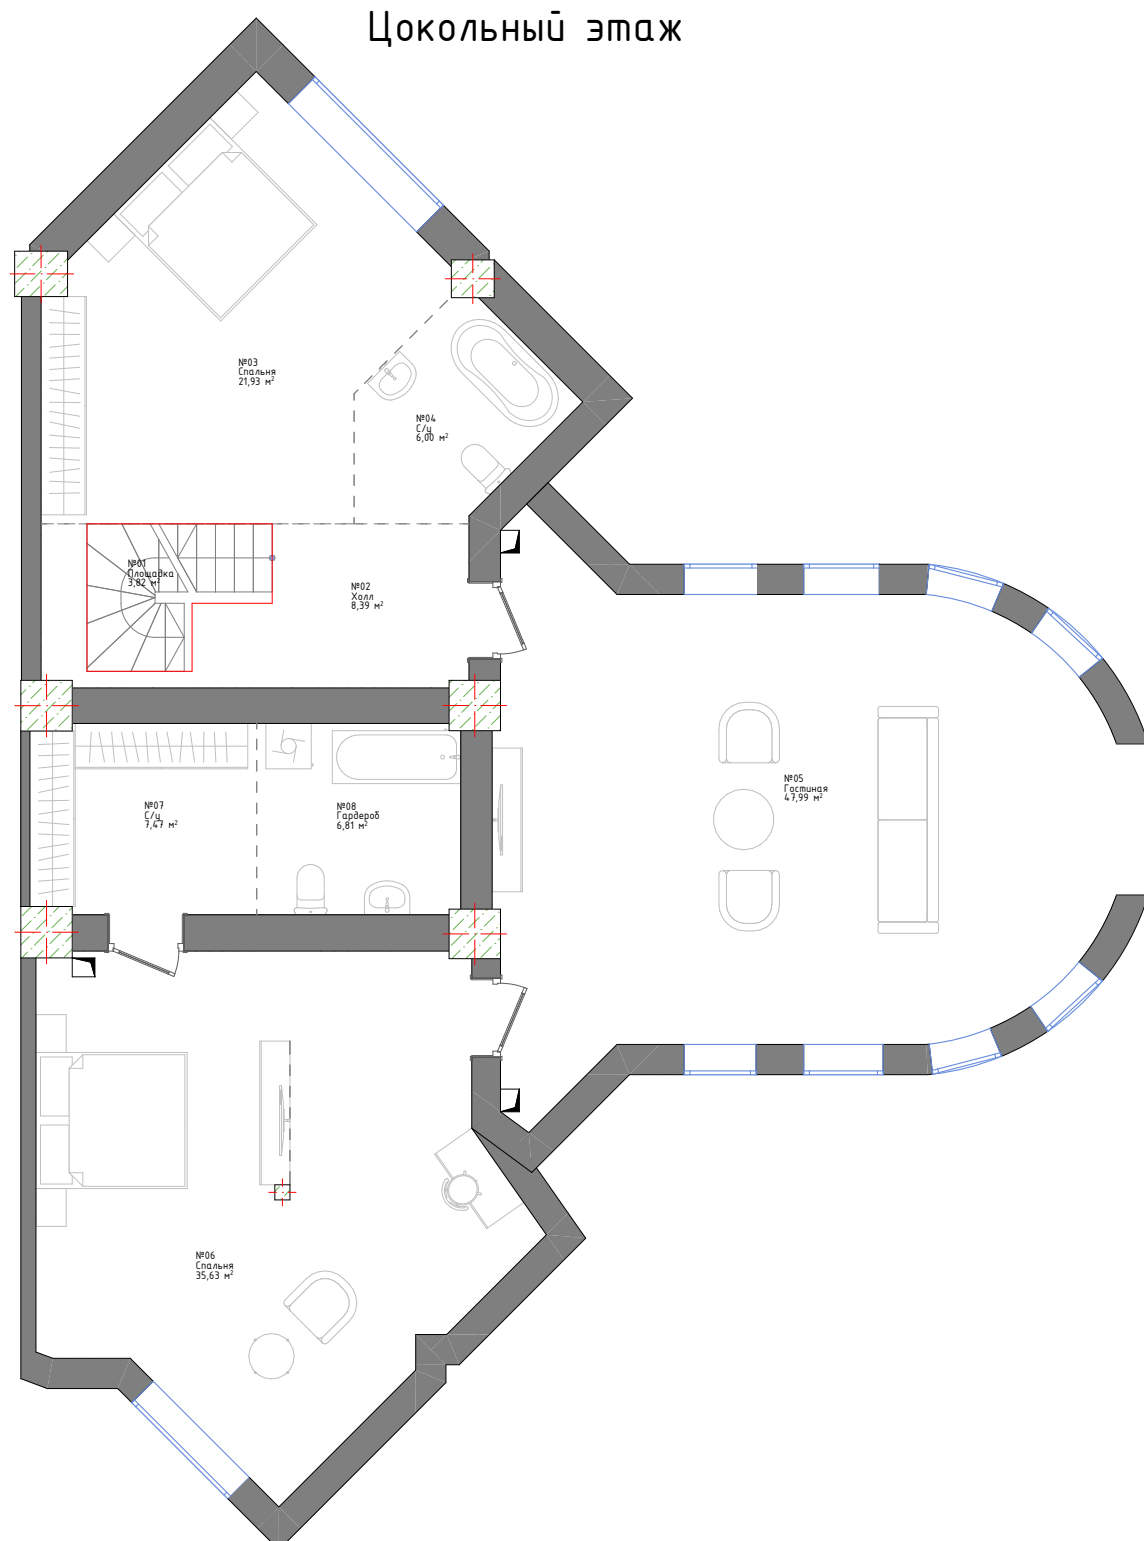

№	Наименование	Площадь
№01	Площадка	3,82
№02	Холл	8,39
№03	Спальня	21,93
№04	С/у	6,00
№05	Гостиная	48,76
№06	Спальня	35,63
№07	С/у	7,47
№08	Гардероб	6,81
		138,81 м²


УСЛОВНЫЕ ОБОЗНАЧЕНИЯ:

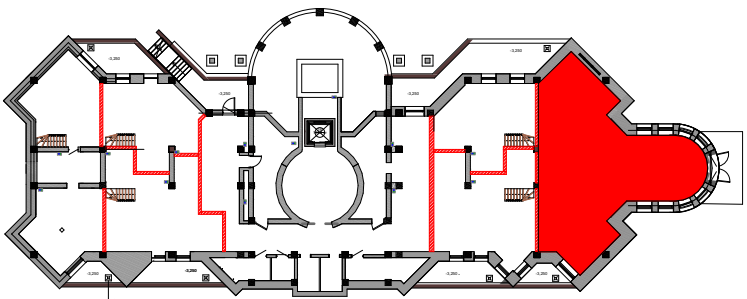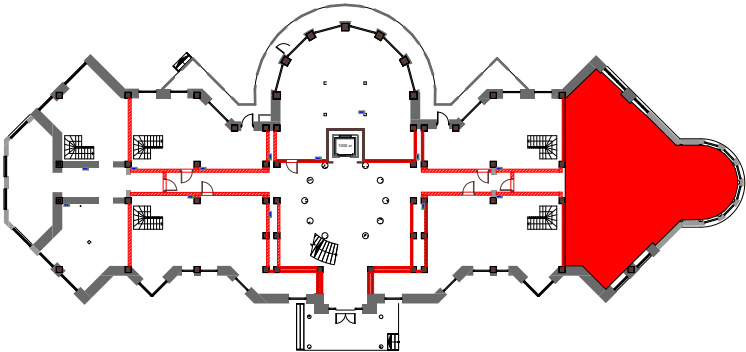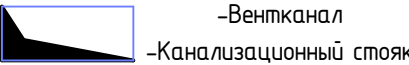

№1 - Номер помещения		ФИО	Подпись	Дата		ФИО	Подпись	Дата	Квартира 6		Адрес проекта:		ДИЗАЙН-ПРОЕКТ	
Гостиная - Имя помещения	Рук.студии	Мурад А.А.			Чертил	Нуржан А.					г. Алматы		Стадия	Лист
19м² - Площадь помещения	Дизайнер	Мурад А.А.			Заказчик						ДП			10


1-этаж

Цокольный этаж

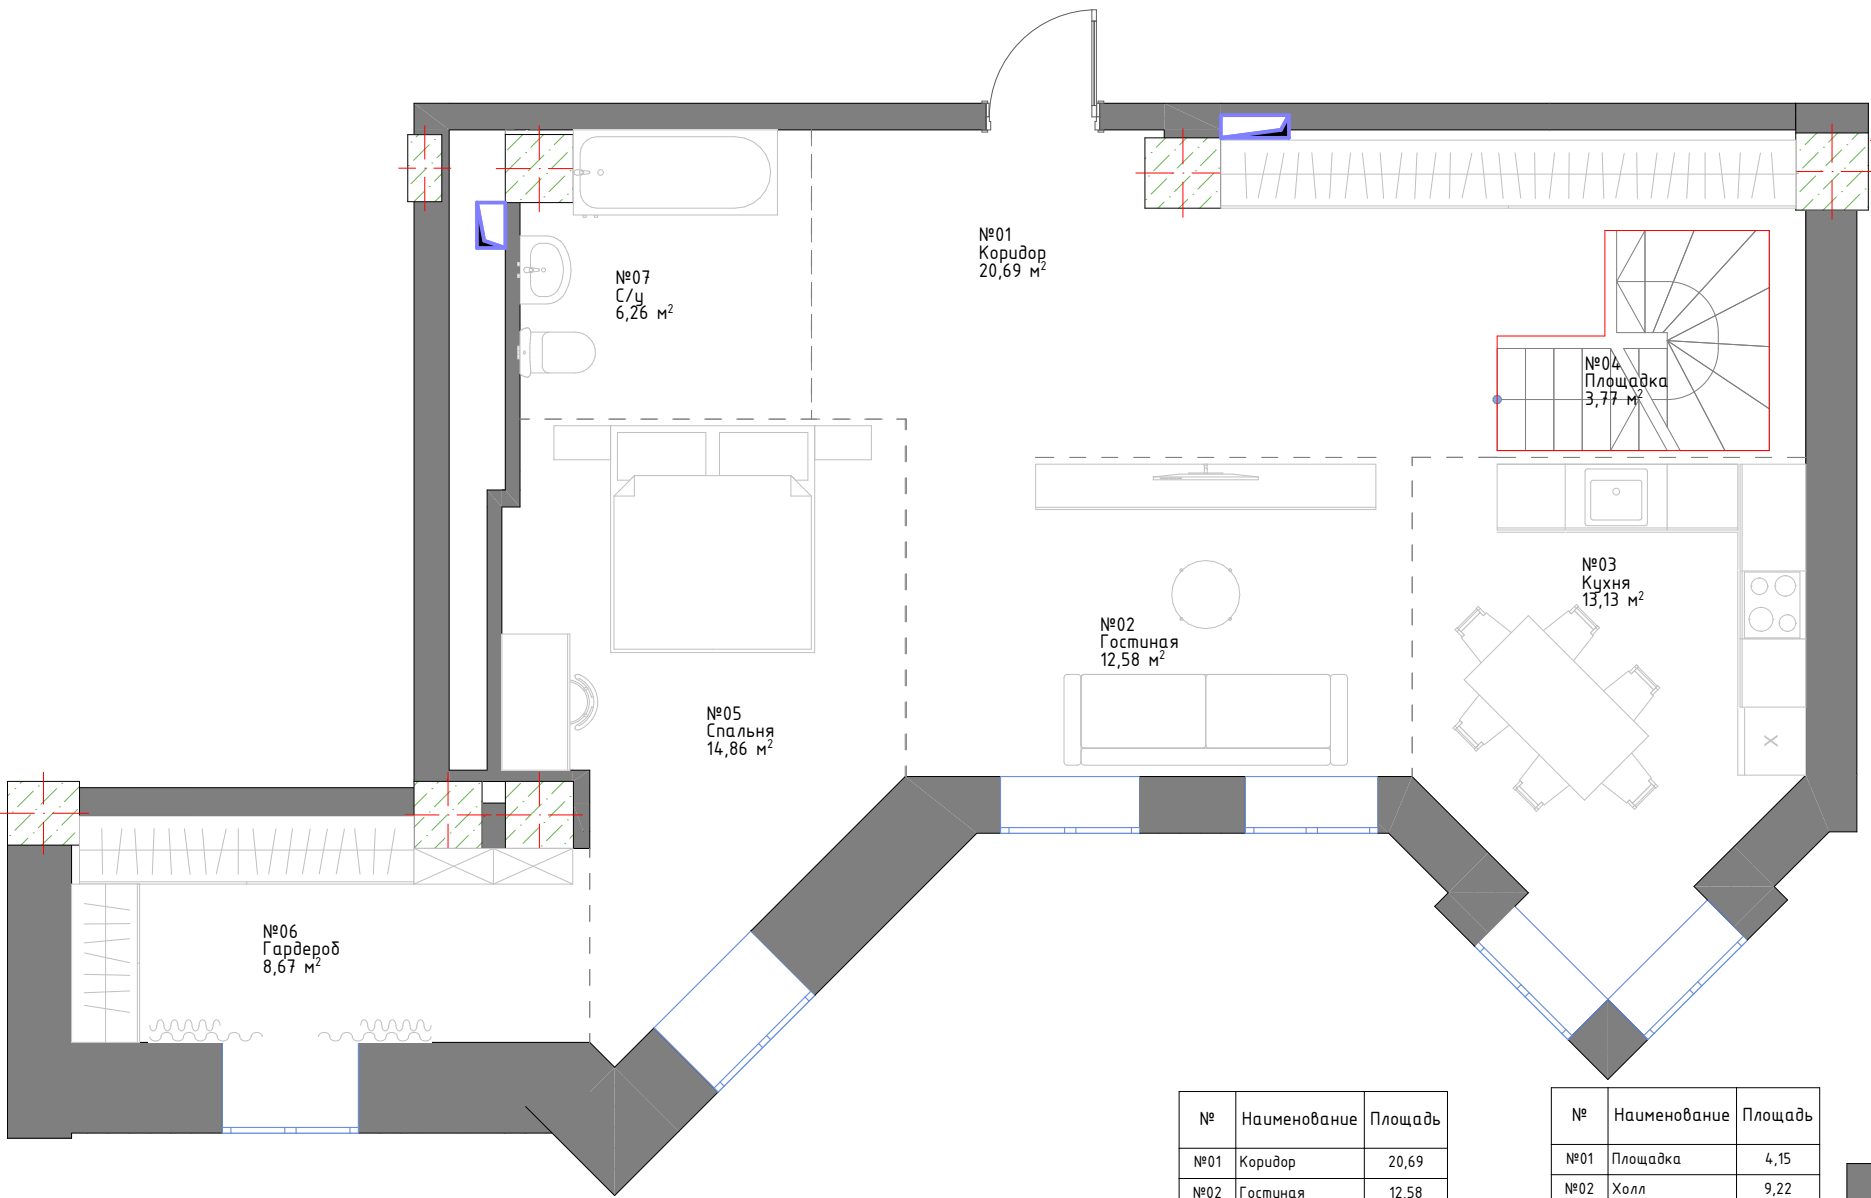

№	Наименование	Площадь
№01	Коридор	20,69
№02	Гостиная	12,58
№03	Кухня	13,13
№04	Площадка	3,77
№05	Спальня	14,86
№06	Гардероб	8,67
№07	С/у	6,26
		79,96 м²



№	Наименование	Площадь
№01	Площадка	4,15
№02	Холл	9,22
№03	С/у	9,08
№04	Спальня	13,84
№05	Спальня	15,16
№06	Гардероб	8,88
№07	С/у	6,41
№08	Терасса	7,86
		74,60 м²

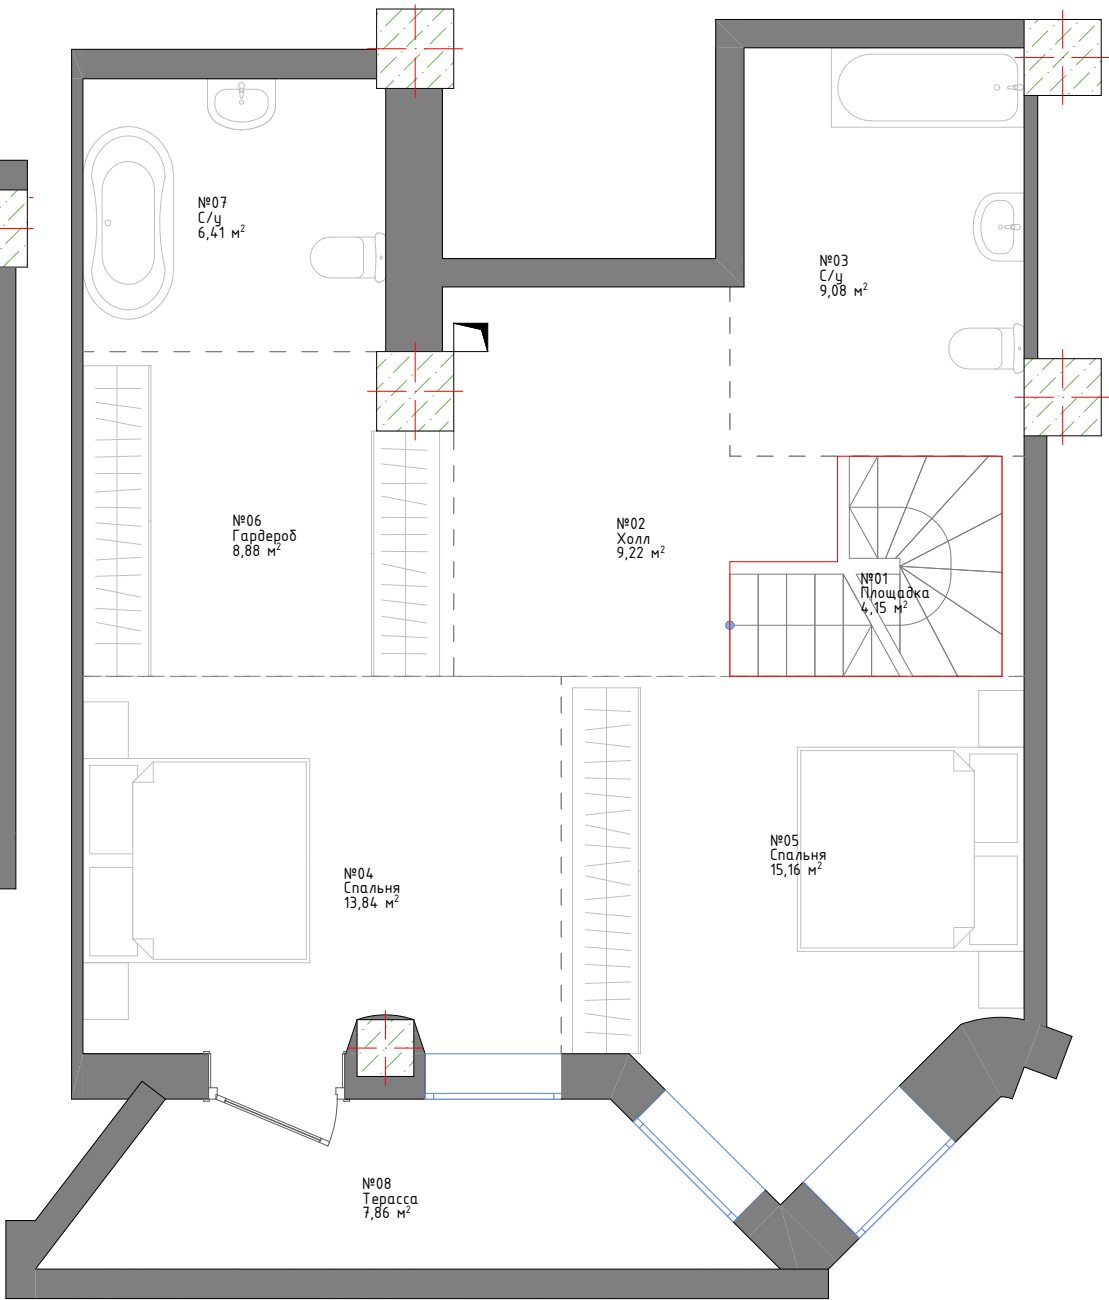


УСЛОВНЫЕ ОБОЗНАЧЕНИЯ:



-Вентканал
-Канализационный стояк

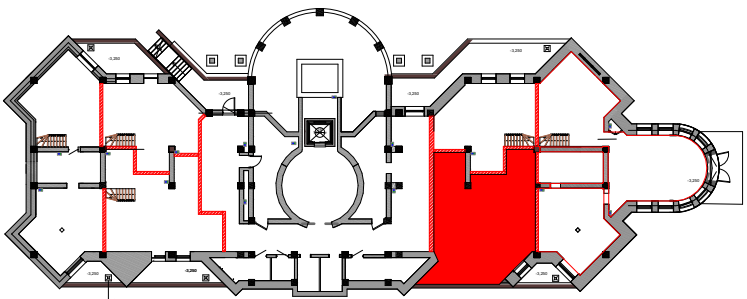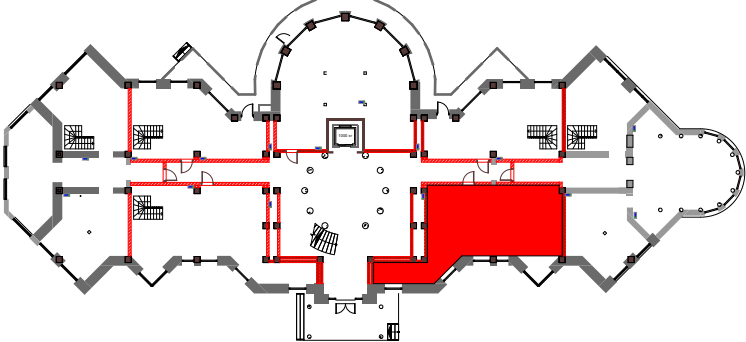



№1 - Номер помещения		ФИО	Подпись	Дата		ФИО	Подпись	Дата	Квартира 7		Адрес проекта:		ДИЗАЙН-ПРОЕКТ	
Гостиная - Имя помещения	Рук.студии	Мурад А.А.			Чертил	Нуржан А.					г. Алматы		Стадия	Лист
19м² - Площадь помещения	Дизайнер	Мурад А.А.			Заказчик						ДП			11

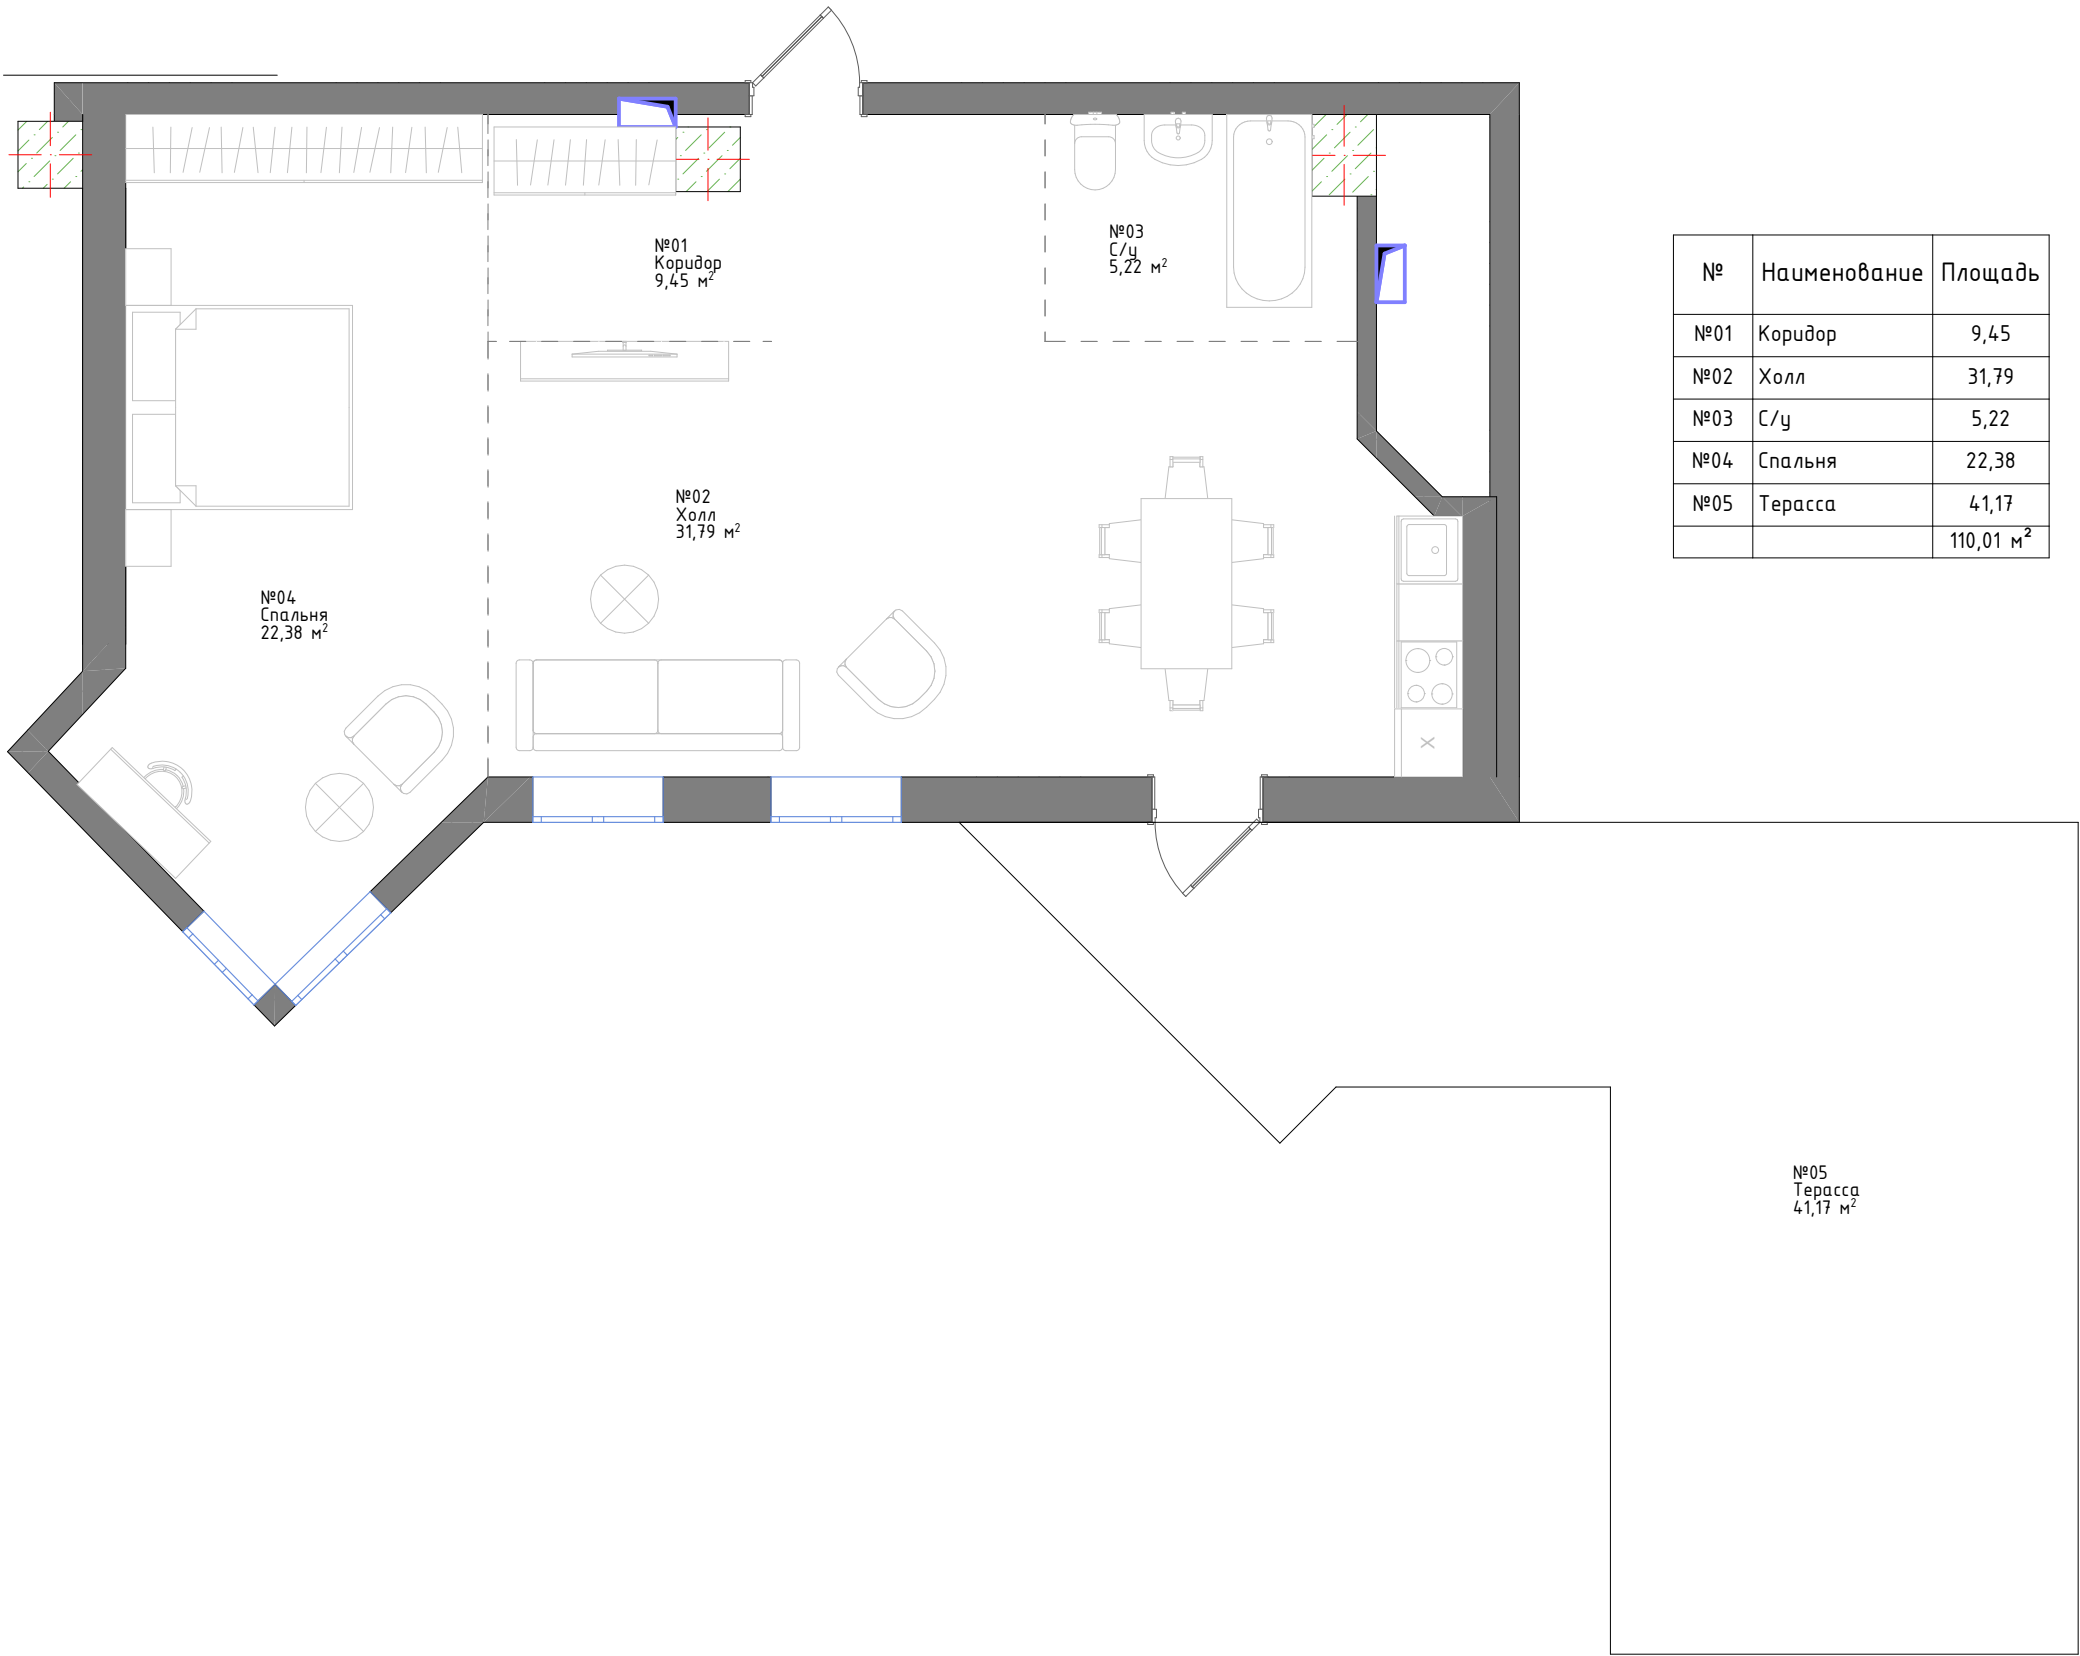


№	Наименование	Площадь
№01	Коридор	9,45
№02	Холл	31,79
№03	С/у	5,22
№04	Спальня	22,38
№05	Терасса	41,17
		110,01 м²

УСЛОВНЫЕ ОБОЗНАЧЕНИЯ:

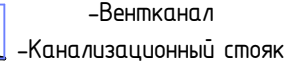
-  -Вентканал
-  -Канализационный стояк

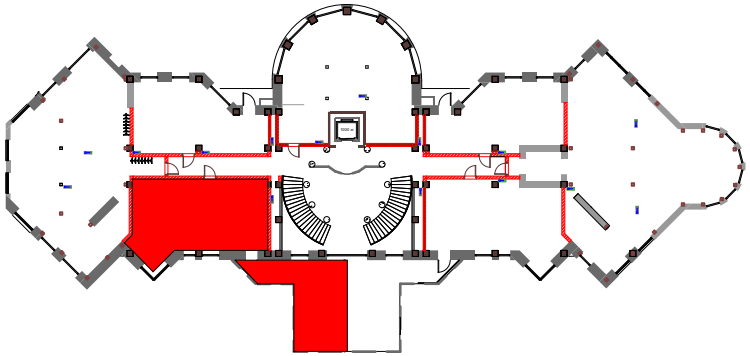


№1 - Номер помещения		ФИО	Подпись	Дата		ФИО	Подпись	Дата	Квартира 8		Адрес проекта:		ДИЗАЙН-ПРОЕКТ	
Гостиная - Имя помещения	Рук.студии	Мурад А.А.			Чертил	Нуржан А.					г. Алматы		Стадия	Лист
19м² - Площадь помещения	Дизайнер	Мурад А.А.			Заказчик								ДП	12

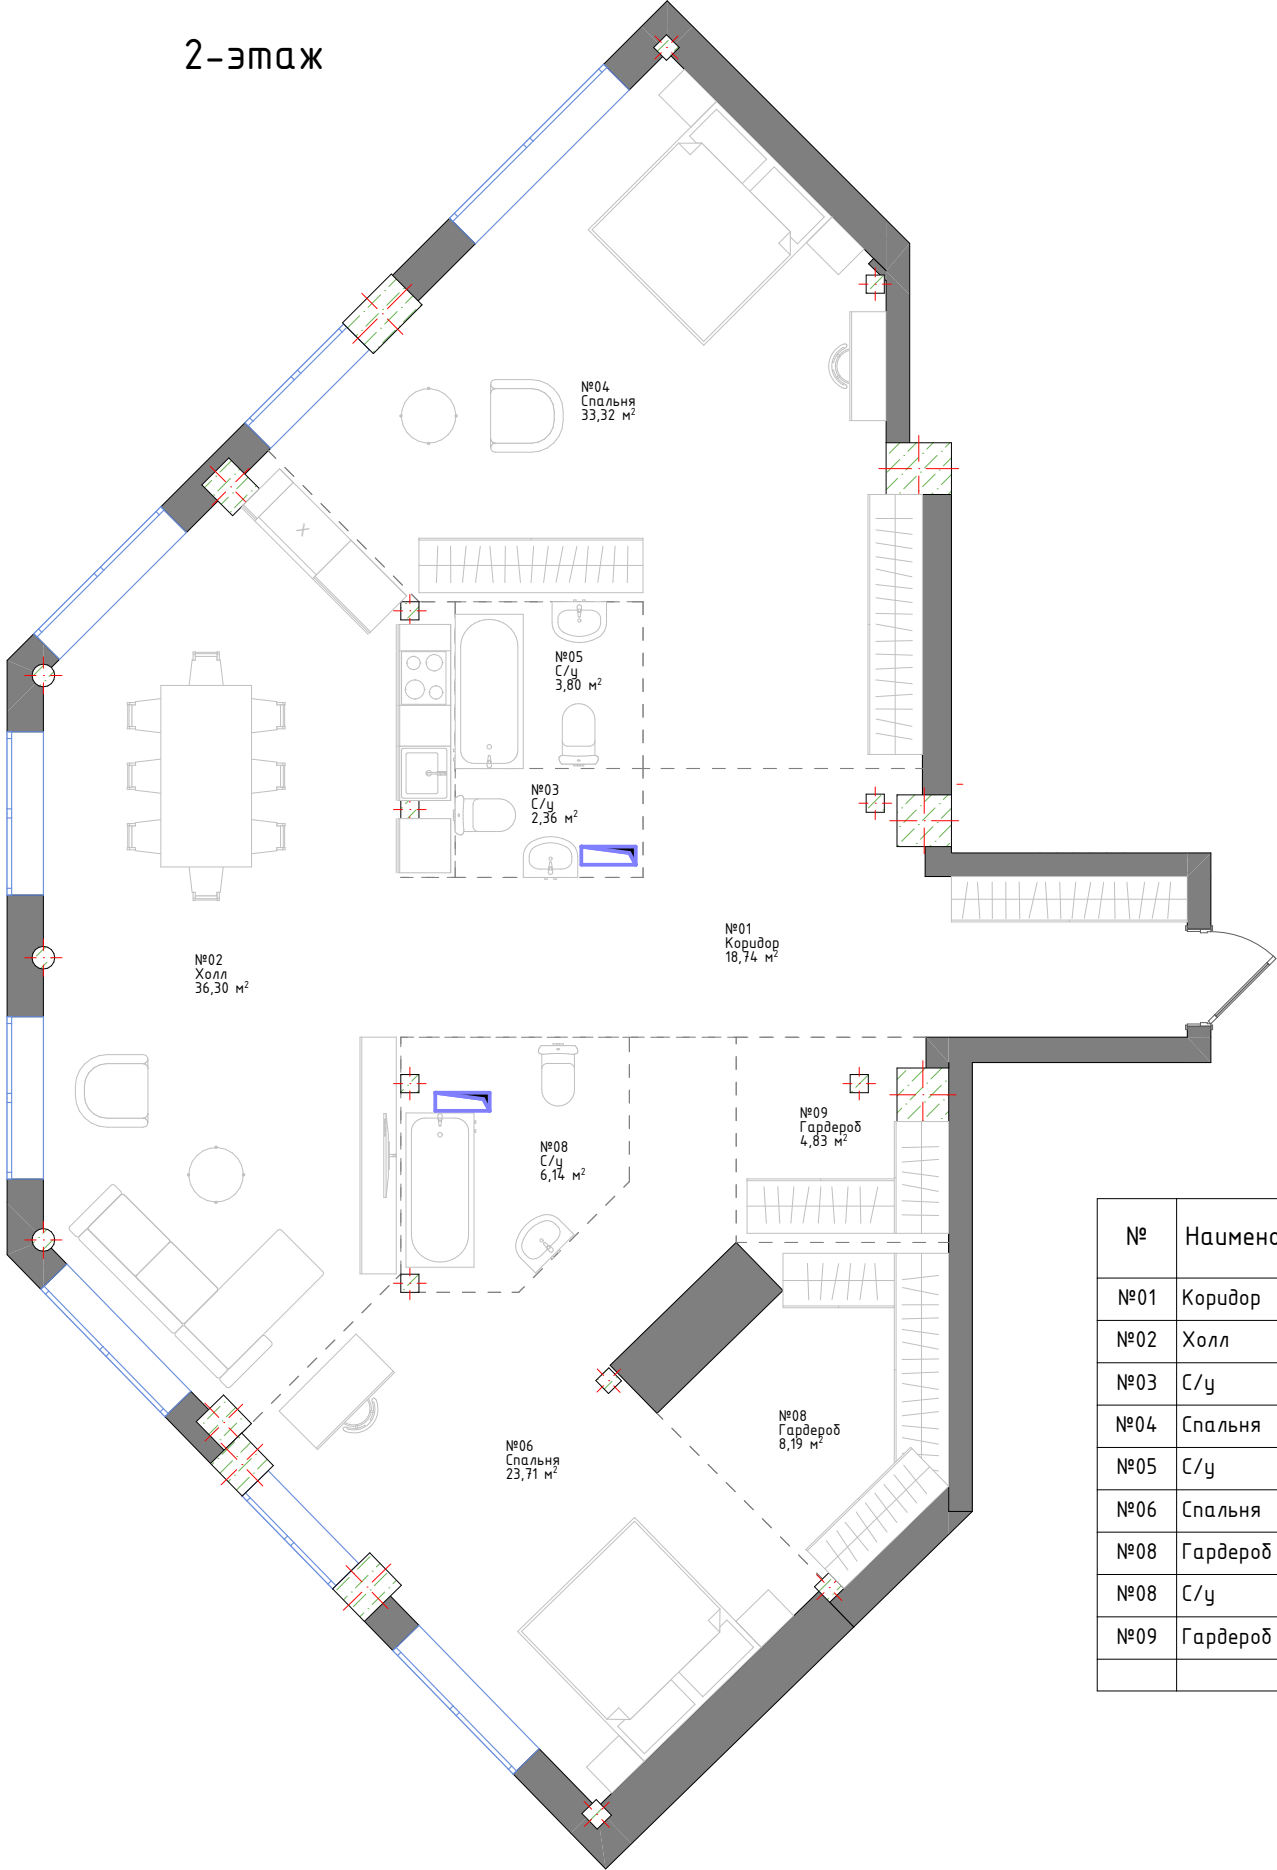

№	Наименование	Площадь
№01	Коридор	18,74
№02	Холл	36,30
№03	С/у	2,36
№04	Спальня	33,32
№05	С/у	3,80
№06	Спальня	23,71
№08	Гардероб	8,19
№08	С/у	6,14
№09	Гардероб	4,83
		137,39 м²

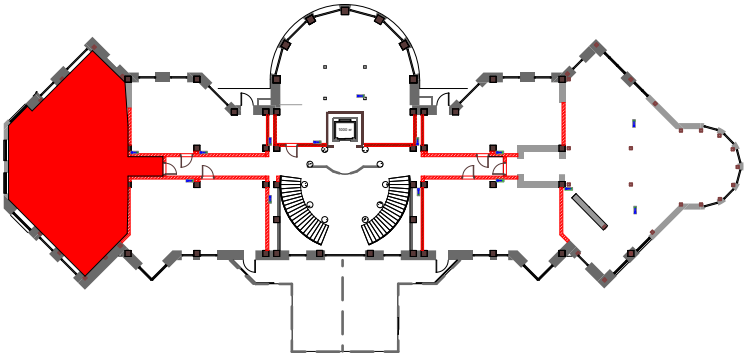


УСЛОВНЫЕ ОБОЗНАЧЕНИЯ:

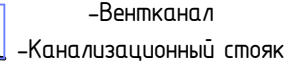- -Вентканал
- -Канализационный стояк


№1 - Номер помещения		ФИО	Подпись	Дата		ФИО	Подпись	Дата	Квартира 9		Адрес проекта:		ДИЗАЙН-ПРОЕКТ	
Гостиная - Имя помещения	Рук.студии	Мурад А.А.			Чертил	Нуржан А.					г. Алматы		Стадия	Лист
19м² - Площадь помещения	Дизайнер	Мурад А.А.			Заказчик								ДП	13


2-этаж

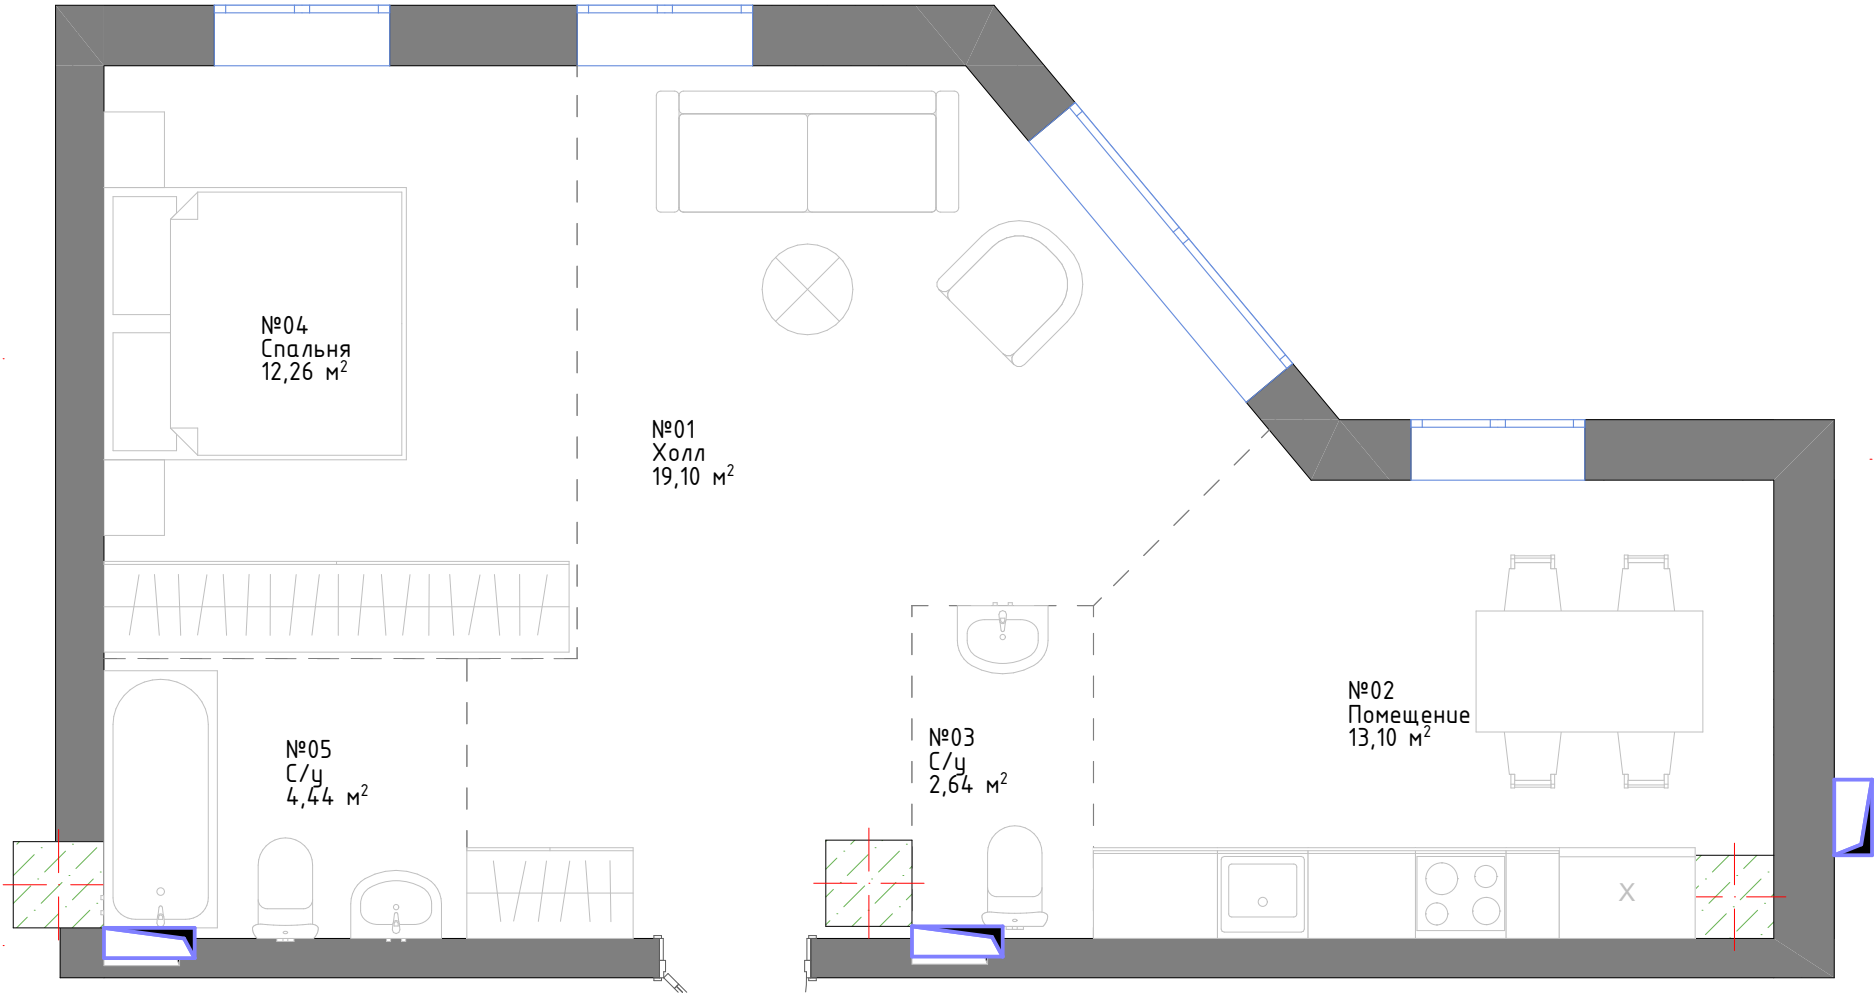

№	Наименование	Площадь
№01	Холл	19,10
№02	Помещение	13,10
№03	С/у	2,64
№04	Спальня	12,26
№05	С/у	4,44
		51,54 м²


УСЛОВНЫЕ ОБОЗНАЧЕНИЯ:

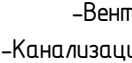- -Вентканал
- -Канализационный стояк

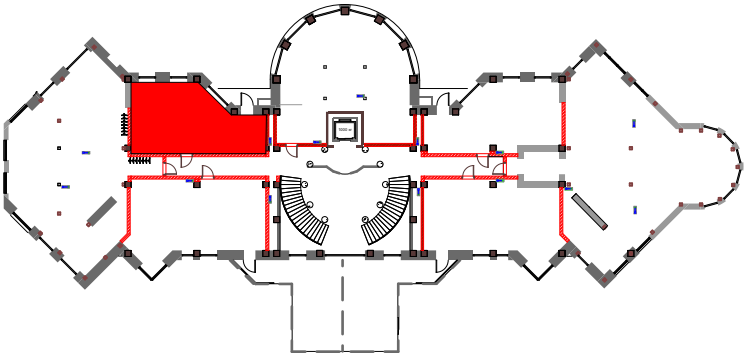


№1 - Номер помещения		ФИО	Подпись	Дата		ФИО	Подпись	Дата	Квартира 10		Адрес проекта:		ДИЗАЙН-ПРОЕКТ	
Гостиная - Имя помещения	Рук.студии	Мурад А.А.			Чертил	Нуржан А.					г. Алматы		Стадия	Лист
19м² - Площадь помещения	Дизайнер	Мурад А.А.			Заказчик								ДП	14


2-этаж

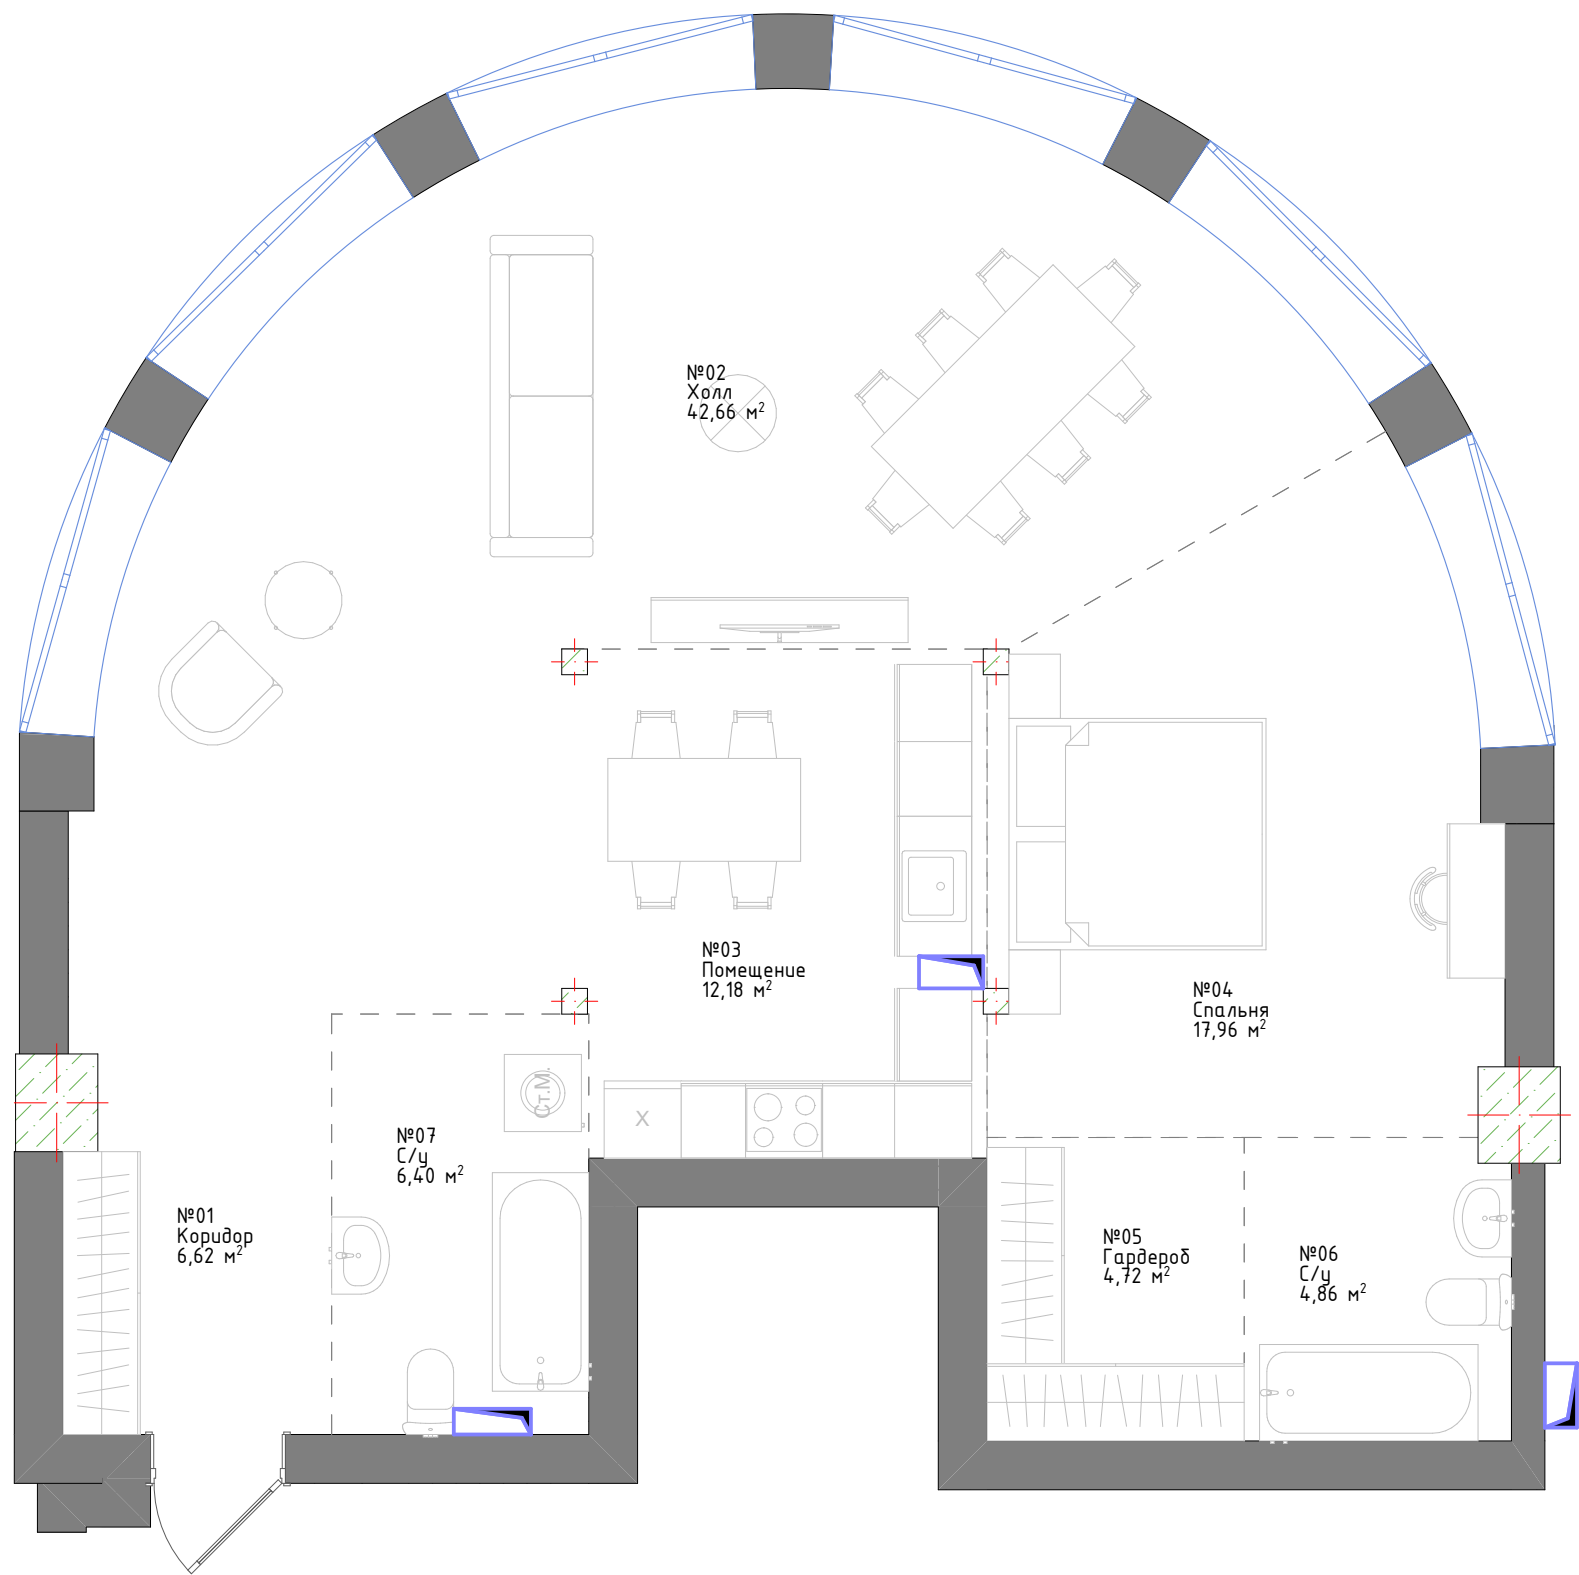

№	Наименование	Площадь
№01	Коридор	6,62
№02	Холл	42,67
№03	Помещение	12,18
№04	Спальня	17,96
№05	Гардероб	4,72
№06	С/у	4,86
№07	С/у	6,40
		95,41 м²

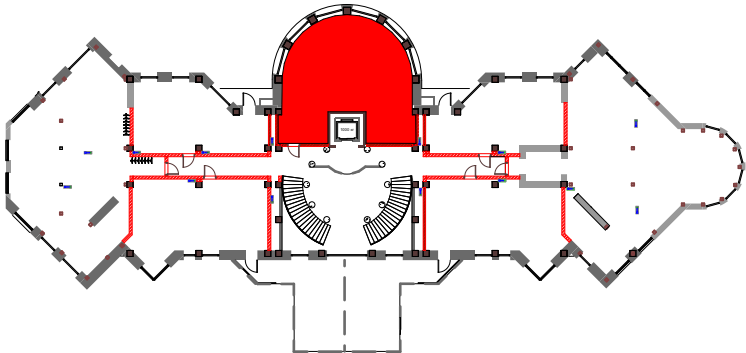


УСЛОВНЫЕ ОБОЗНАЧЕНИЯ:

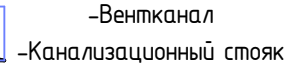-  -Вентканал
-  -Канализационный стояк


№1 - Номер помещения		ФИО	Подпись	Дата		ФИО	Подпись	Дата	Квартира 11		Адрес проекта:		ДИЗАЙН-ПРОЕКТ	
Гостиная - Имя помещения	Рук.студии	Мурад А.А.			Чертил	Нуржан А.					г. Алматы		Стадия	Лист
19м² - Площадь помещения	Дизайнер	Мурад А.А.			Заказчик						ДП			15


2-этаж

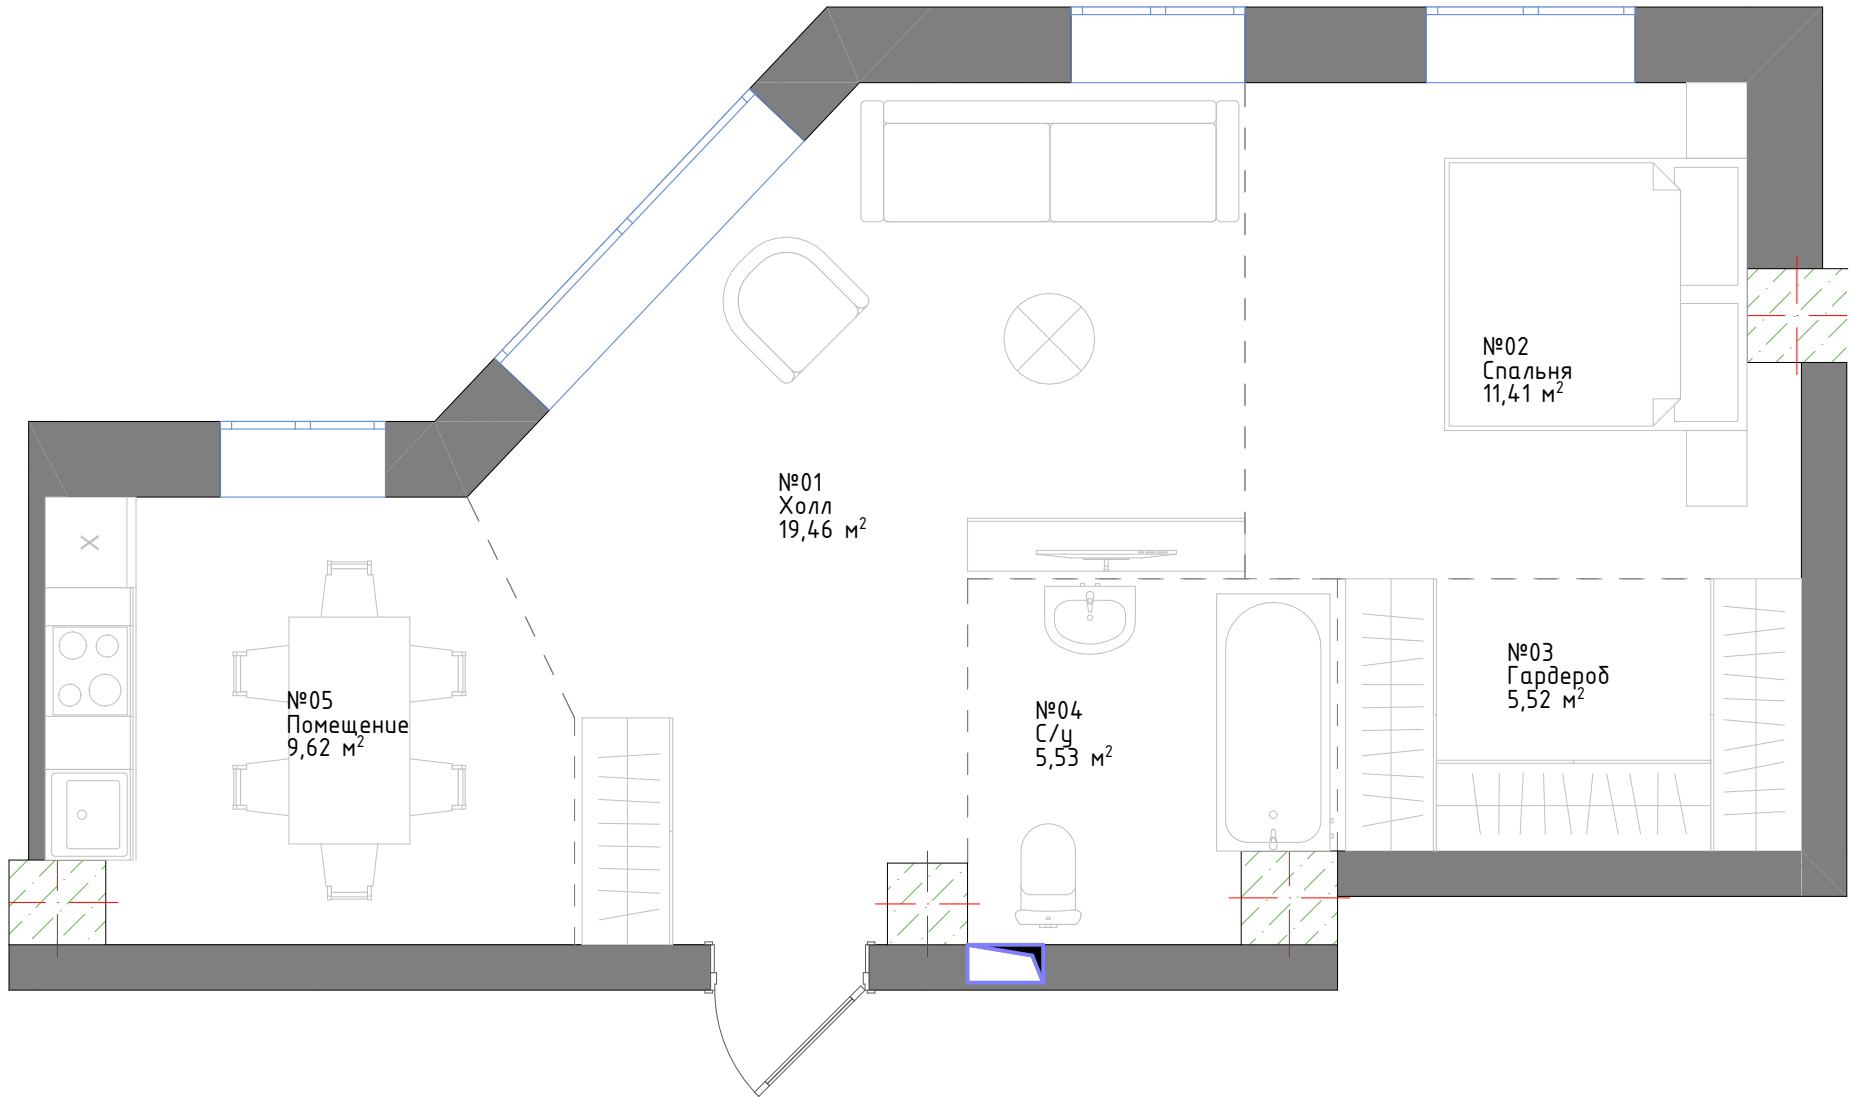

№	Наименование	Площадь
№01	Холл	19,46
№02	Спальня	11,41
№03	Гардероб	5,52
№04	С/у	5,53
№05	Помещение	9,62
		51,54 м²


УСЛОВНЫЕ ОБОЗНАЧЕНИЯ:

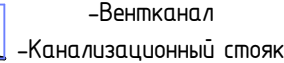-  -Вентканал
-  -Канализационный стояк

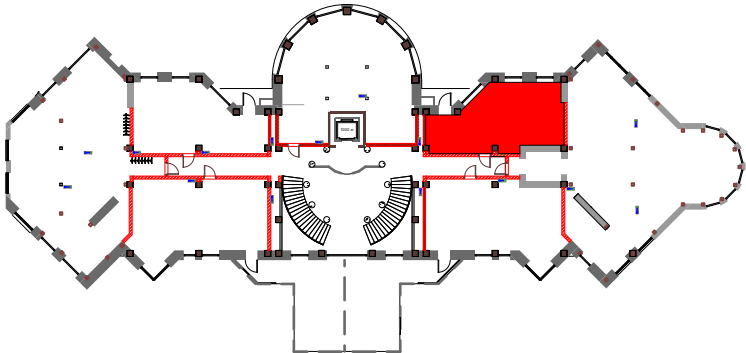


№1 - Номер помещения		ФИО	Подпись	Дата		ФИО	Подпись	Дата	Квартира 12		Адрес проекта:		ДИЗАЙН-ПРОЕКТ	
Гостиная - Имя помещения	Рук.студии	Мурад А.А.			Чертил	Нуржан А.					г. Алматы		Стадия	Лист
19м² - Площадь помещения	Дизайнер	Мурад А.А.			Заказчик								ДП	16


2-этаж

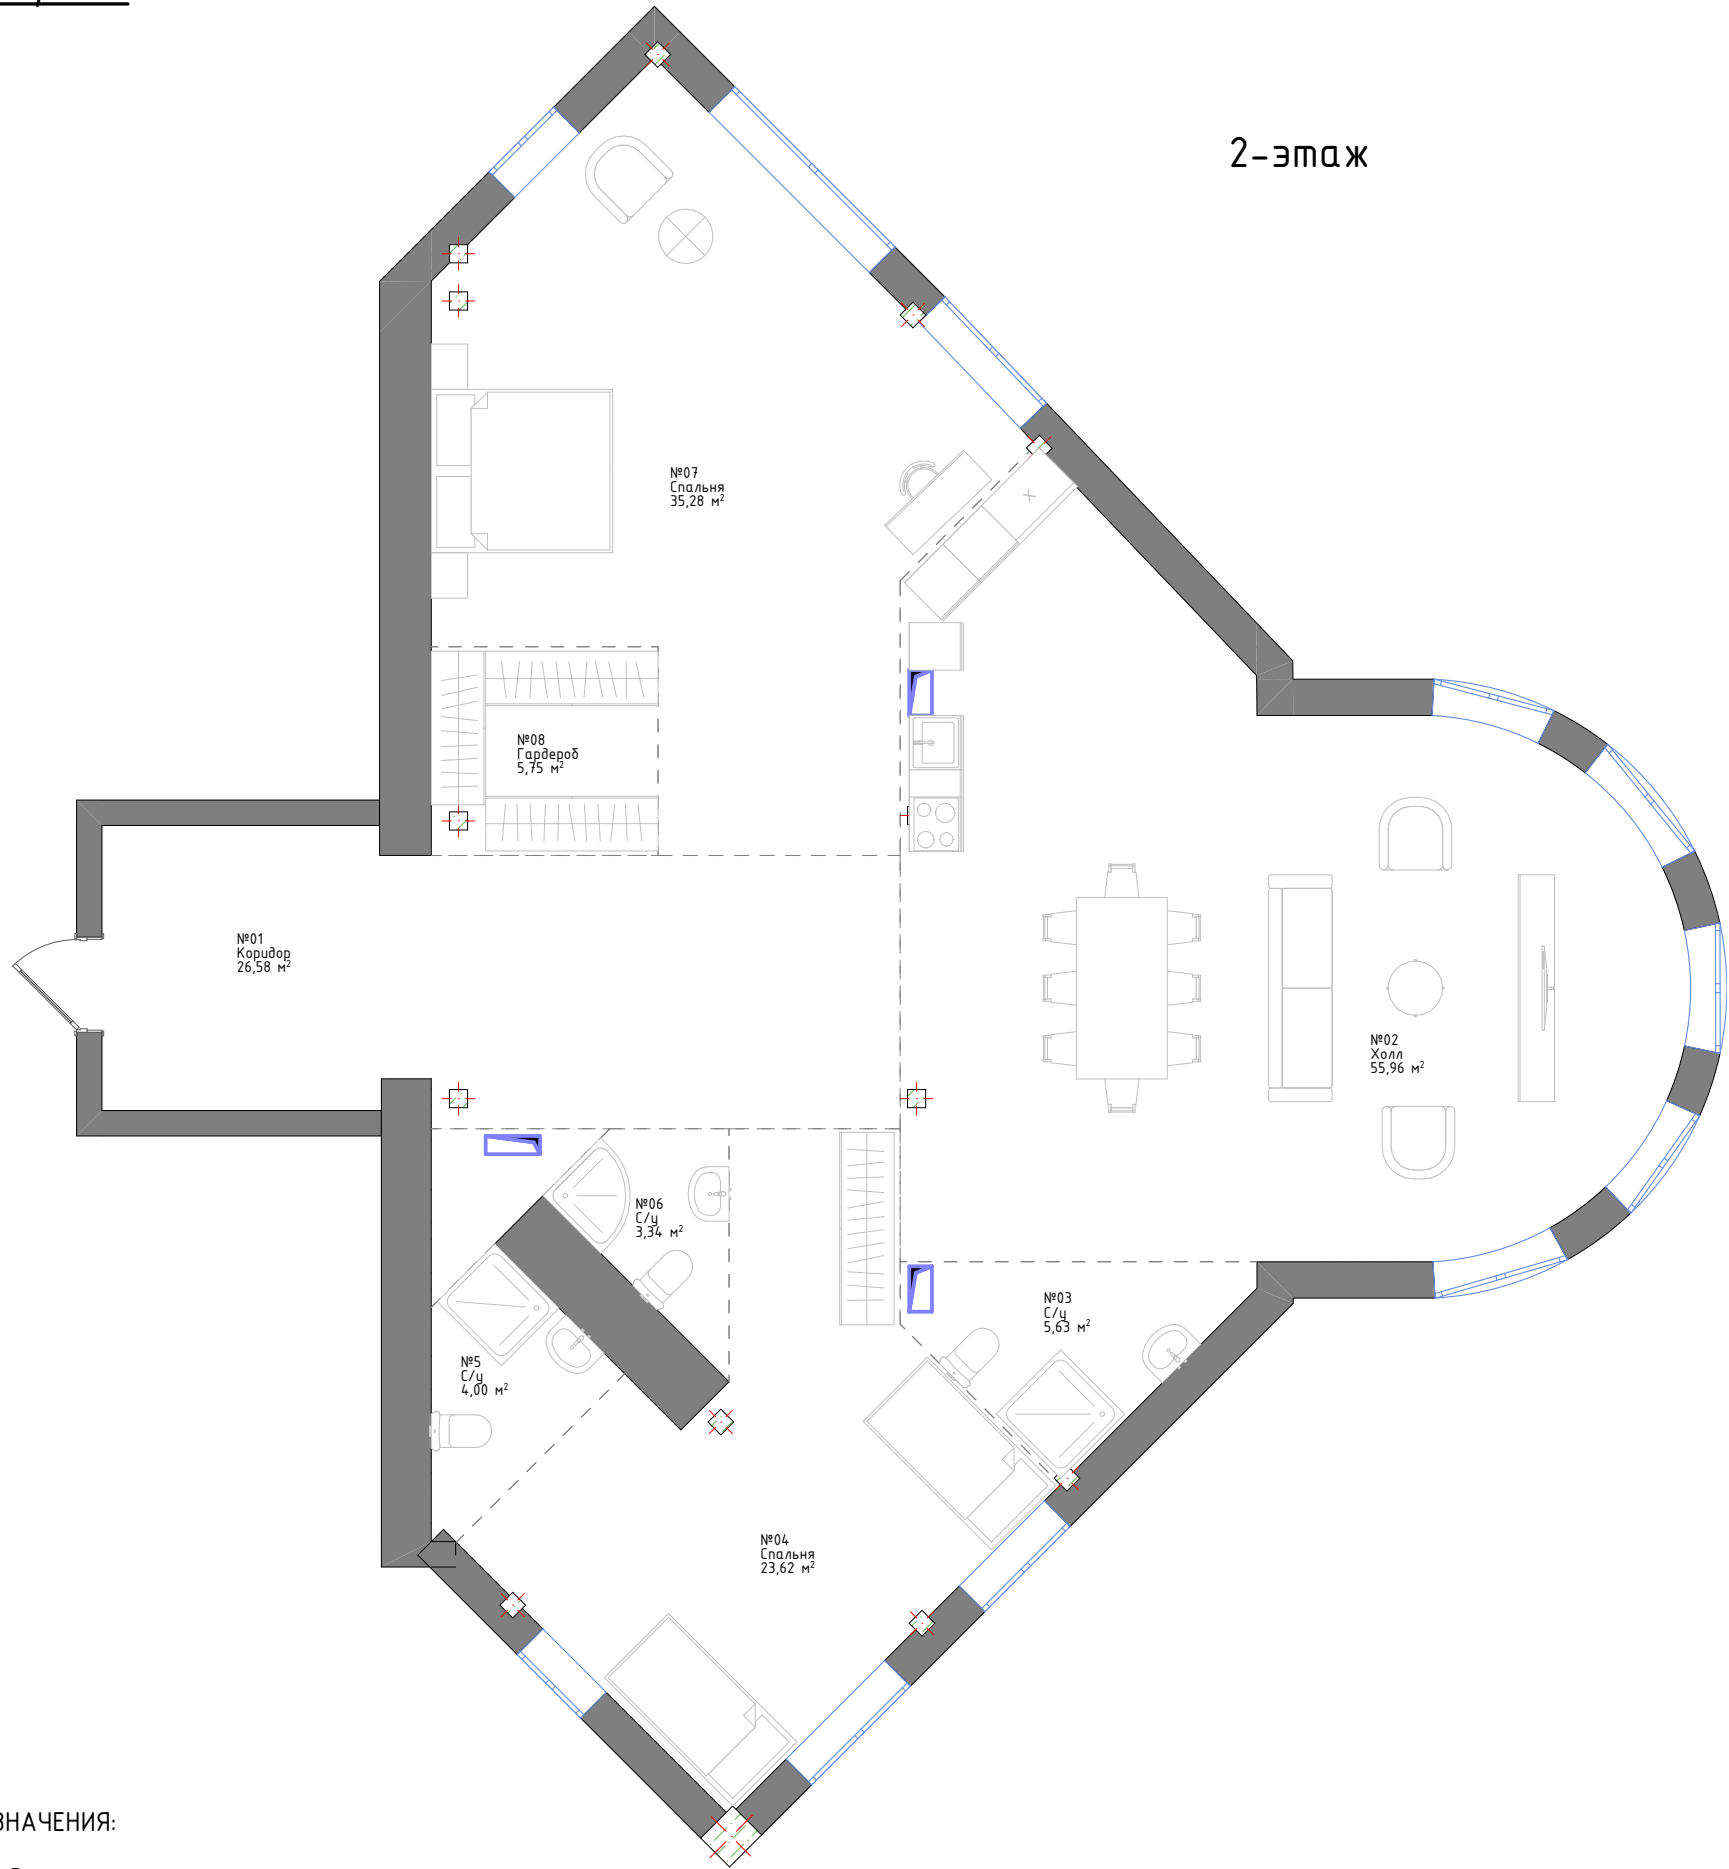

№	Наименование	Площадь
№01	Коридор	26,58
№02	Холл	55,96
№03	С/у	5,63
№04	Спальня	23,62
№5	С/у	4,00
№06	С/у	3,34
№07	Спальня	35,28
№08	Гардероб	5,75
		160,16 м²


УСЛОВНЫЕ ОБОЗНАЧЕНИЯ:

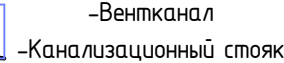-  -Вентканал
-  -Канализационный стояк

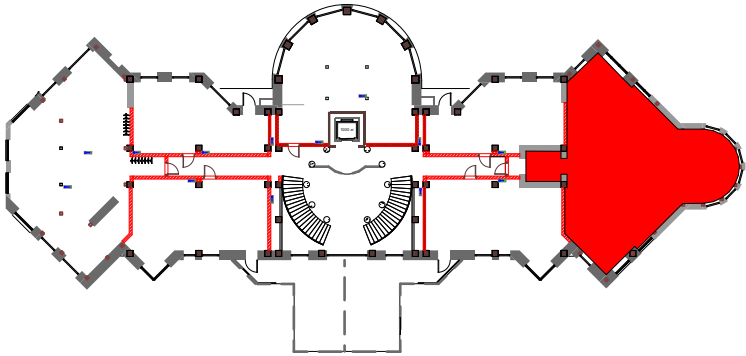


№1 - Номер помещения		ФИО	Подпись	Дата		ФИО	Подпись	Дата	Квартира 13		Адрес проекта:		ДИЗАЙН-ПРОЕКТ	
Гостиная - Имя помещения	Рук.студии	Мурад А.А.			Чертил	Нуржан А.					г. Алматы		Стадия	Лист
19м² - Площадь помещения	Дизайнер	Мурад А.А.			Заказчик						ДП			17


2-этаж

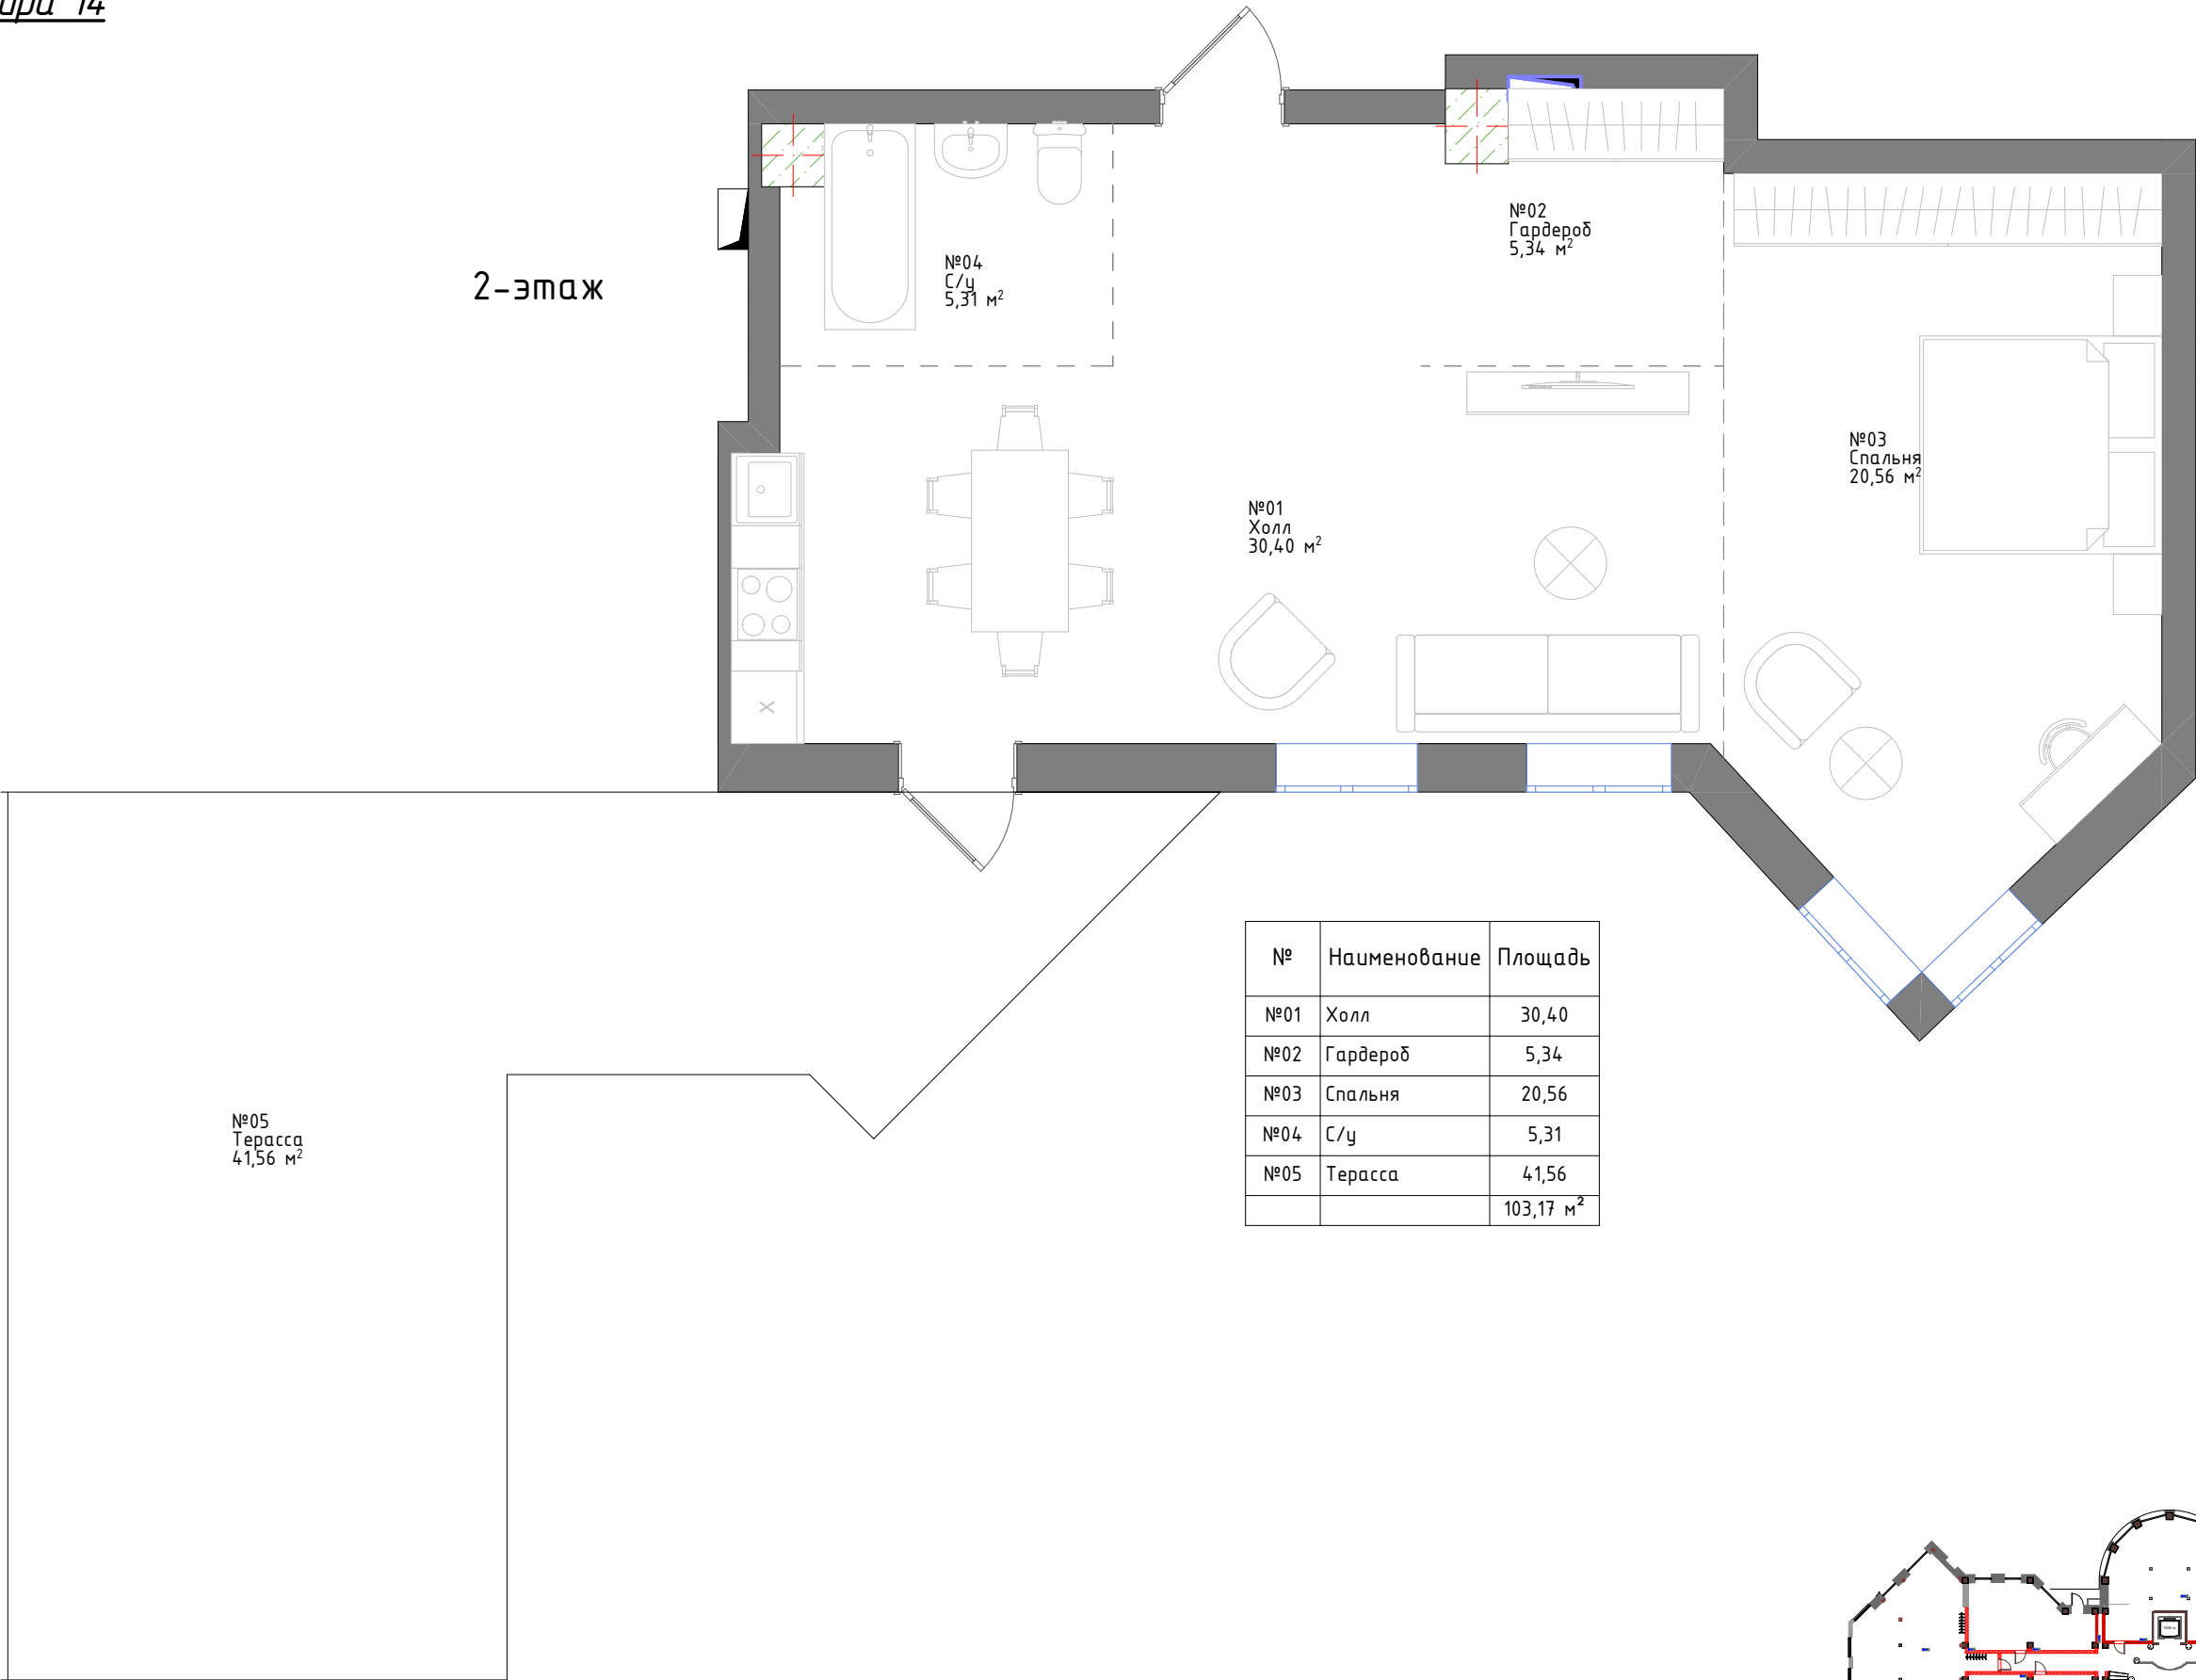

№	Наименование	Площадь
№01	Холл	30,40
№02	Гардероб	5,34
№03	Спальня	20,56
№04	С/у	5,31
№05	Терасса	41,56
		103,17 м²

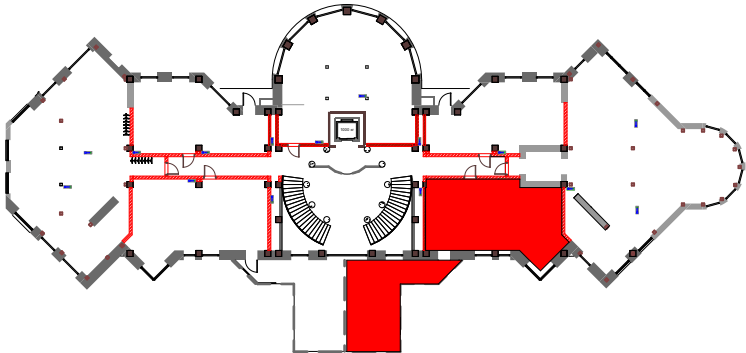


УСЛОВНЫЕ ОБОЗНАЧЕНИЯ:

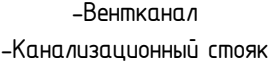-  -Вентканал
-  -Канализационный стояк


№1 - Номер помещения		ФИО	Подпись	Дата		ФИО	Подпись	Дата	Квартира 14		Адрес проекта:		ДИЗАЙН-ПРОЕКТ	
Гостиная - Имя помещения	Рук.студии	Мурад А.А.			Чертил	Нуржан А.					г. Алматы		Стадия	Лист
19м² - Площадь помещения	Дизайнер	Мурад А.А.			Заказчик								ДП	18


3-этаж

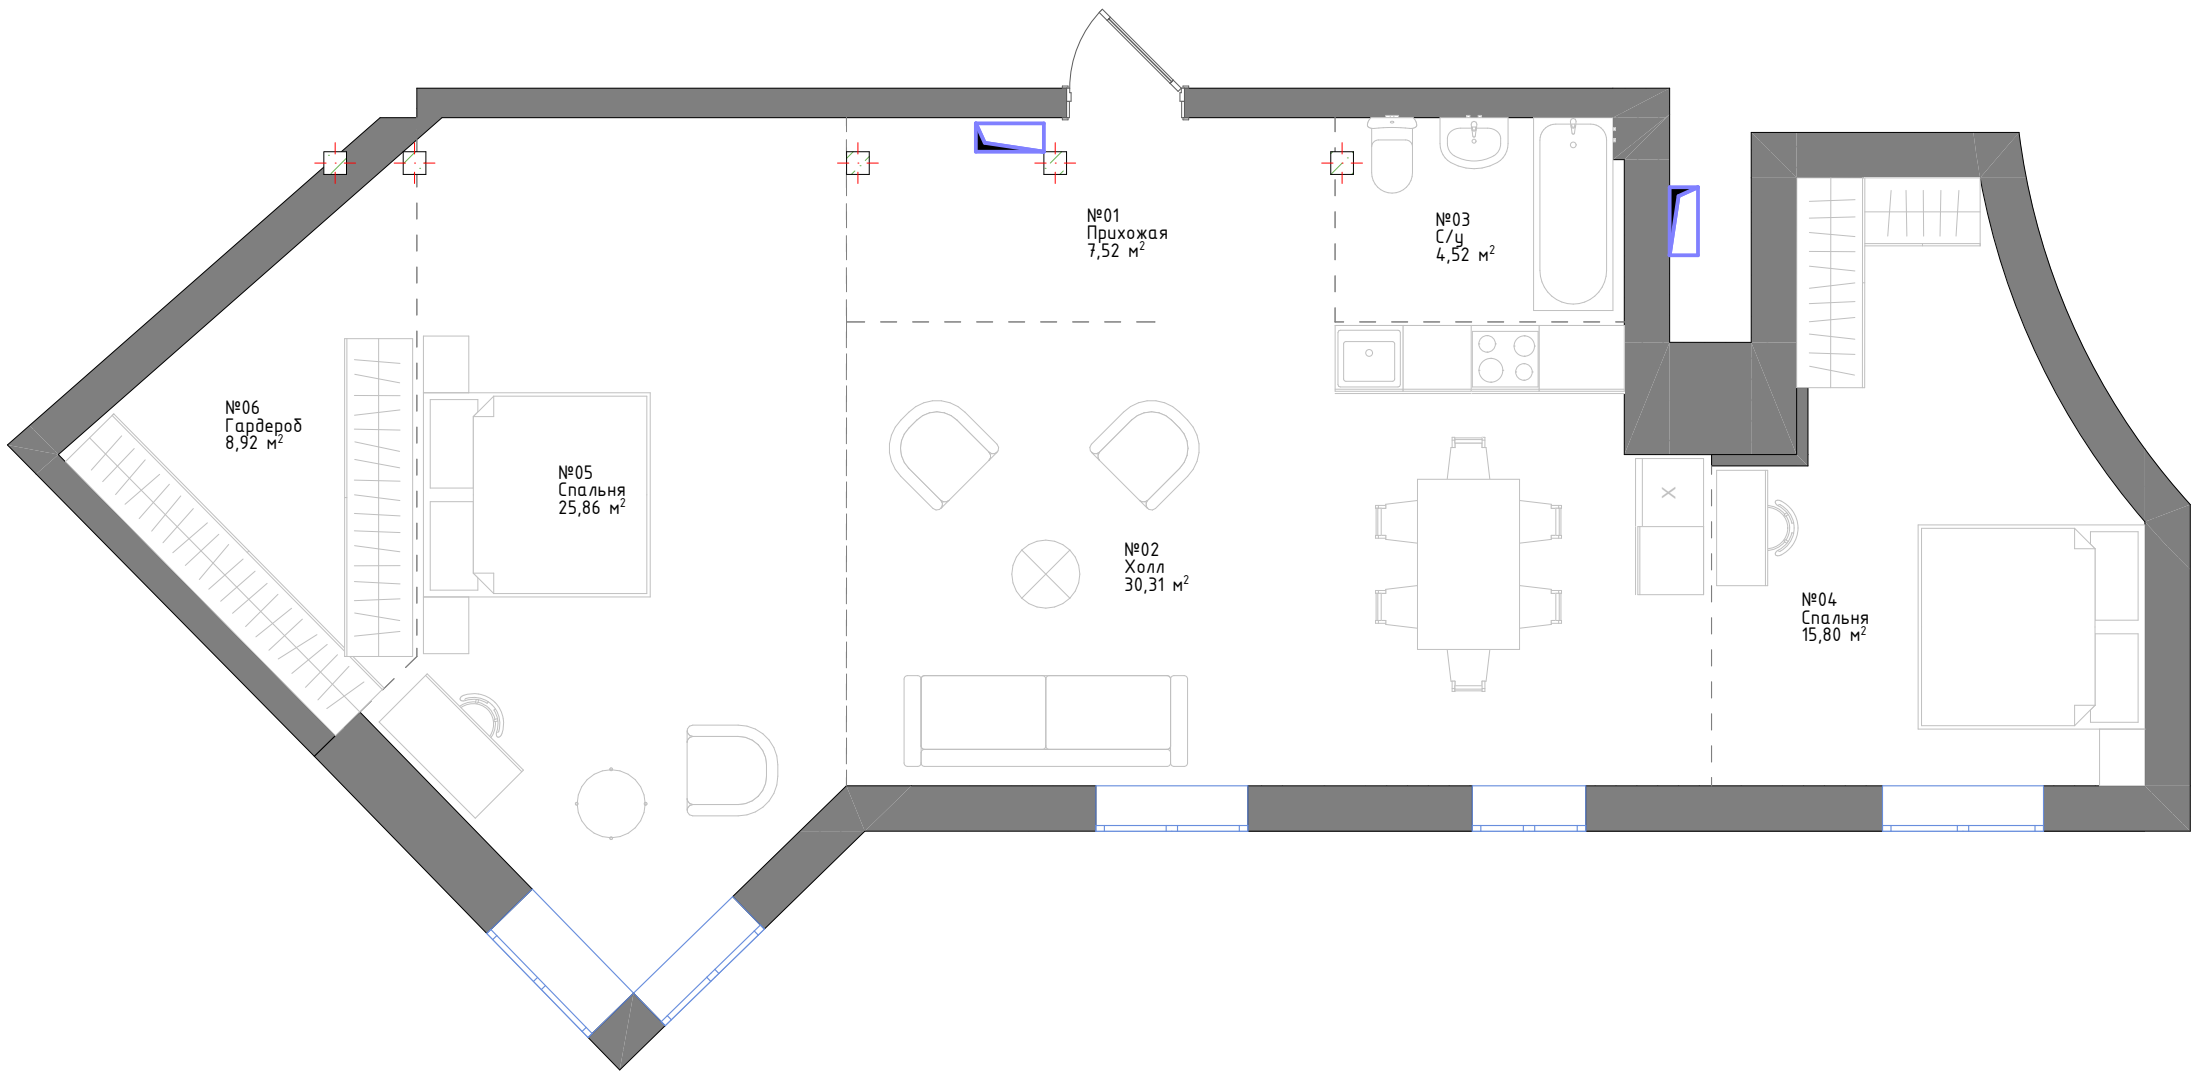


№	Наименование	Площадь
№01	Прихожая	7,52
№02	Холл	30,31
№03	С/у	4,52
№04	Спальня	15,80
№05	Спальня	25,86
№06	Гардероб	8,92
		92,93 м²

УСЛОВНЫЕ ОБОЗНАЧЕНИЯ:

 -  -Вентканал
-  -Канализационный стояк

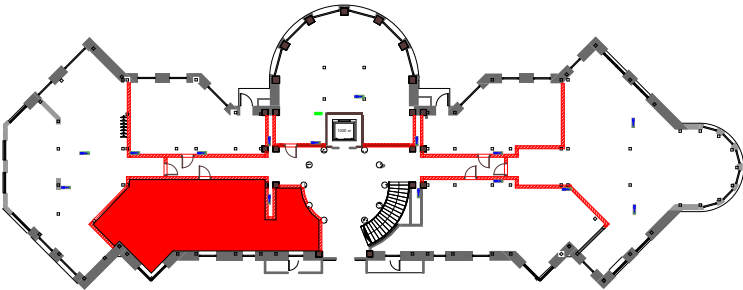



№1 - Номер помещения		ФИО	Подпись	Дата		ФИО	Подпись	Дата	Квартира 15		Адрес проекта:		ДИЗАЙН-ПРОЕКТ	
Гостиная - Имя помещения	Рук.студии	Мурад А.А.			Чертил	Нуржан А.					г. Алматы		Стадия	Лист
19м² - Площадь помещения	Дизайнер	Мурад А.А.			Заказчик						ДП			19

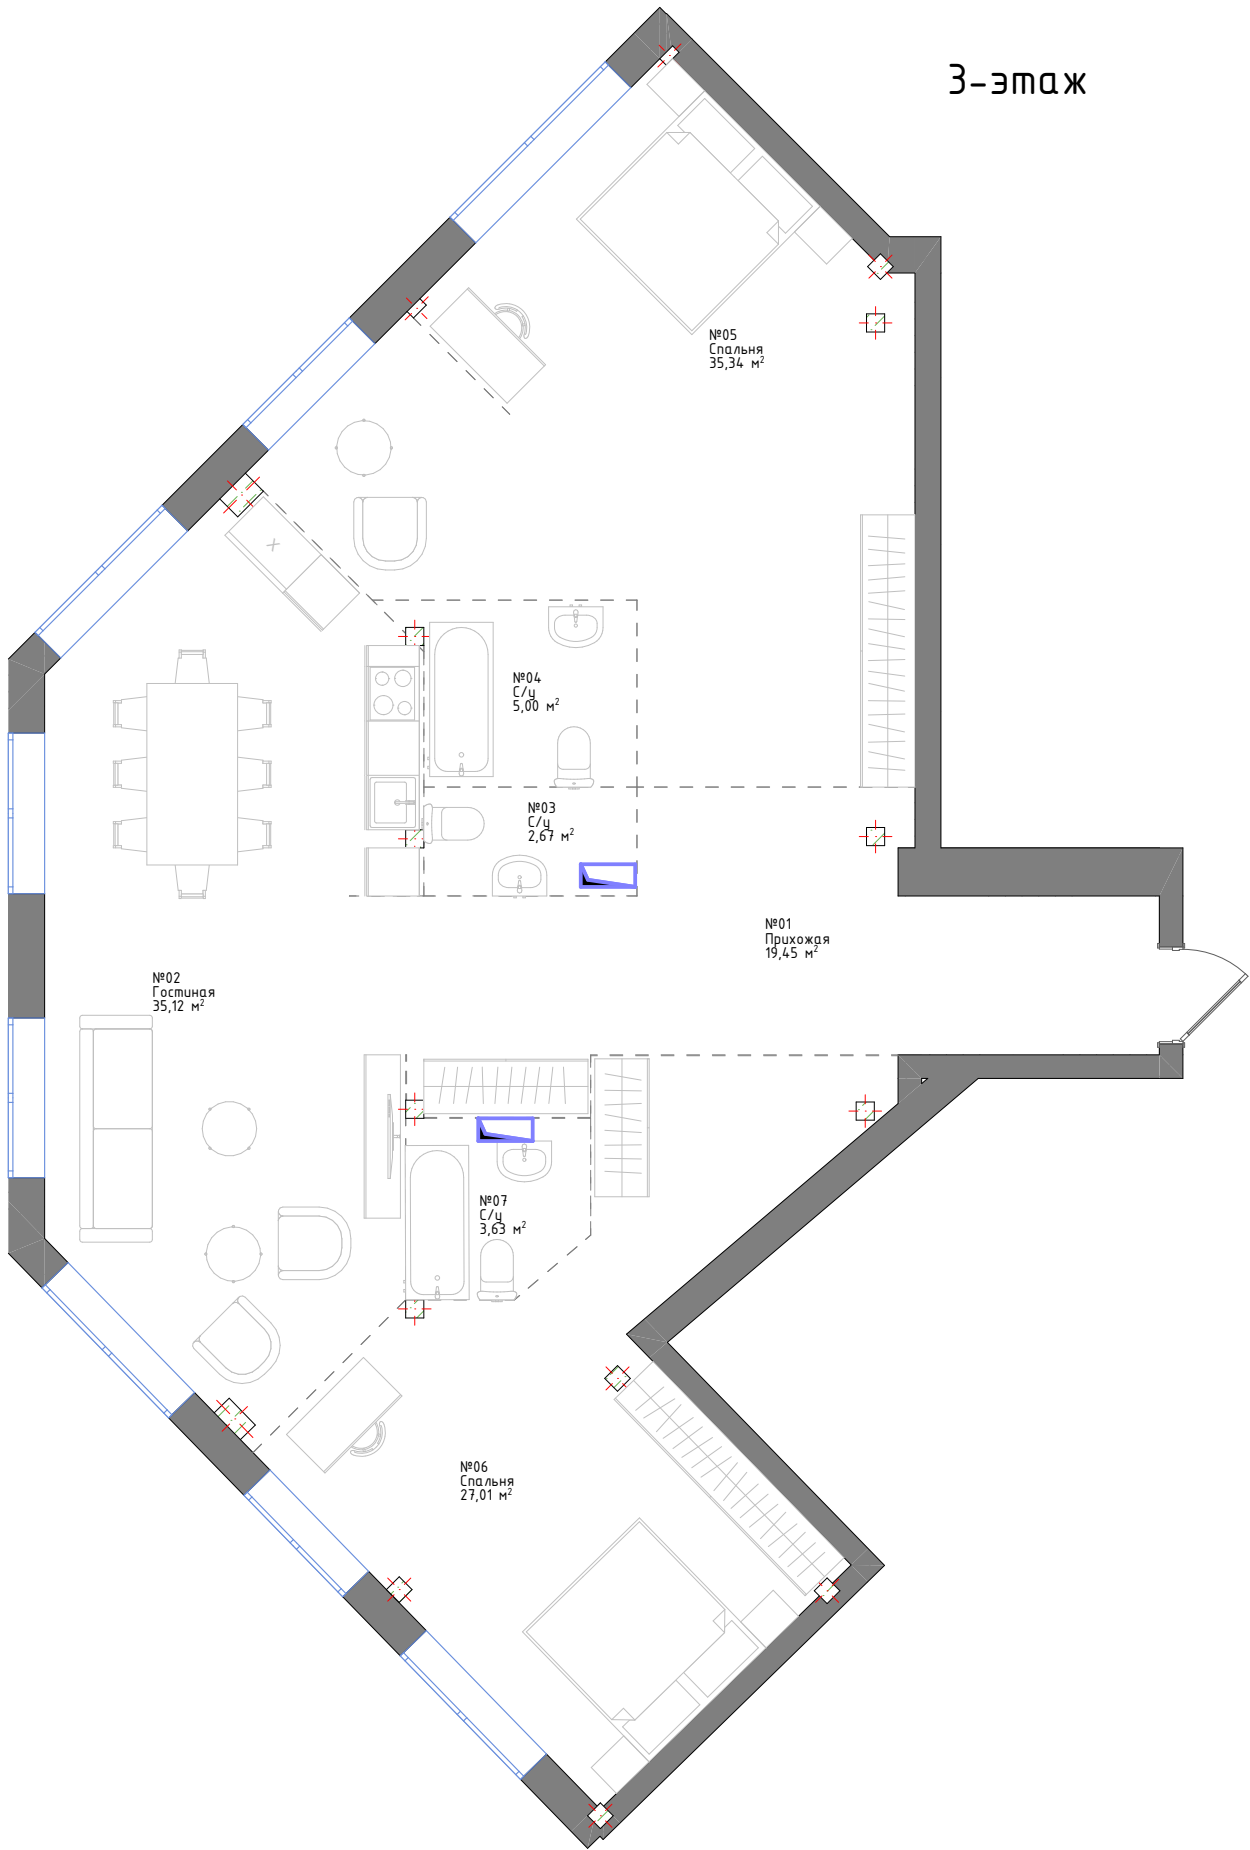


№	Наименование	Площадь
№01	Прихожая	19,45
№02	Гостиная	35,12
№03	С/у	2,67
№04	С/у	5,00
№05	Спальня	35,34
№06	Спальня	27,01
№07	С/у	3,63
		128,22 м²

УСЛОВНЫЕ ОБОЗНАЧЕНИЯ:

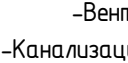- -Вентканал
- -Канализационный стояк

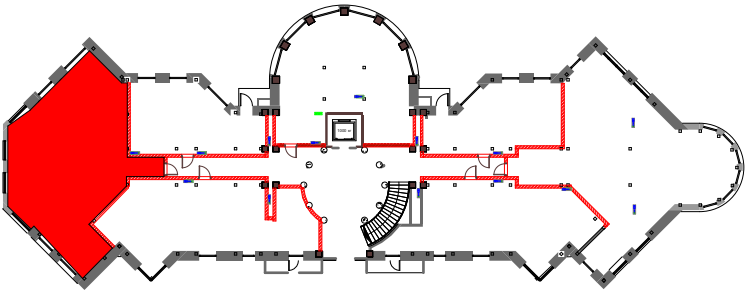



№1 - Номер помещения		ФИО	Подпись	Дата		ФИО	Подпись	Дата	Квартира 16		Адрес проекта:		ДИЗАЙН-ПРОЕКТ	
Гостиная - Имя помещения	Рук.студии	Мурад А.А.			Чертил	Нуржан А.					г. Алматы		Стадия	Лист
19м² - Площадь помещения	Дизайнер	Мурад А.А.			Заказчик						ДП		20	

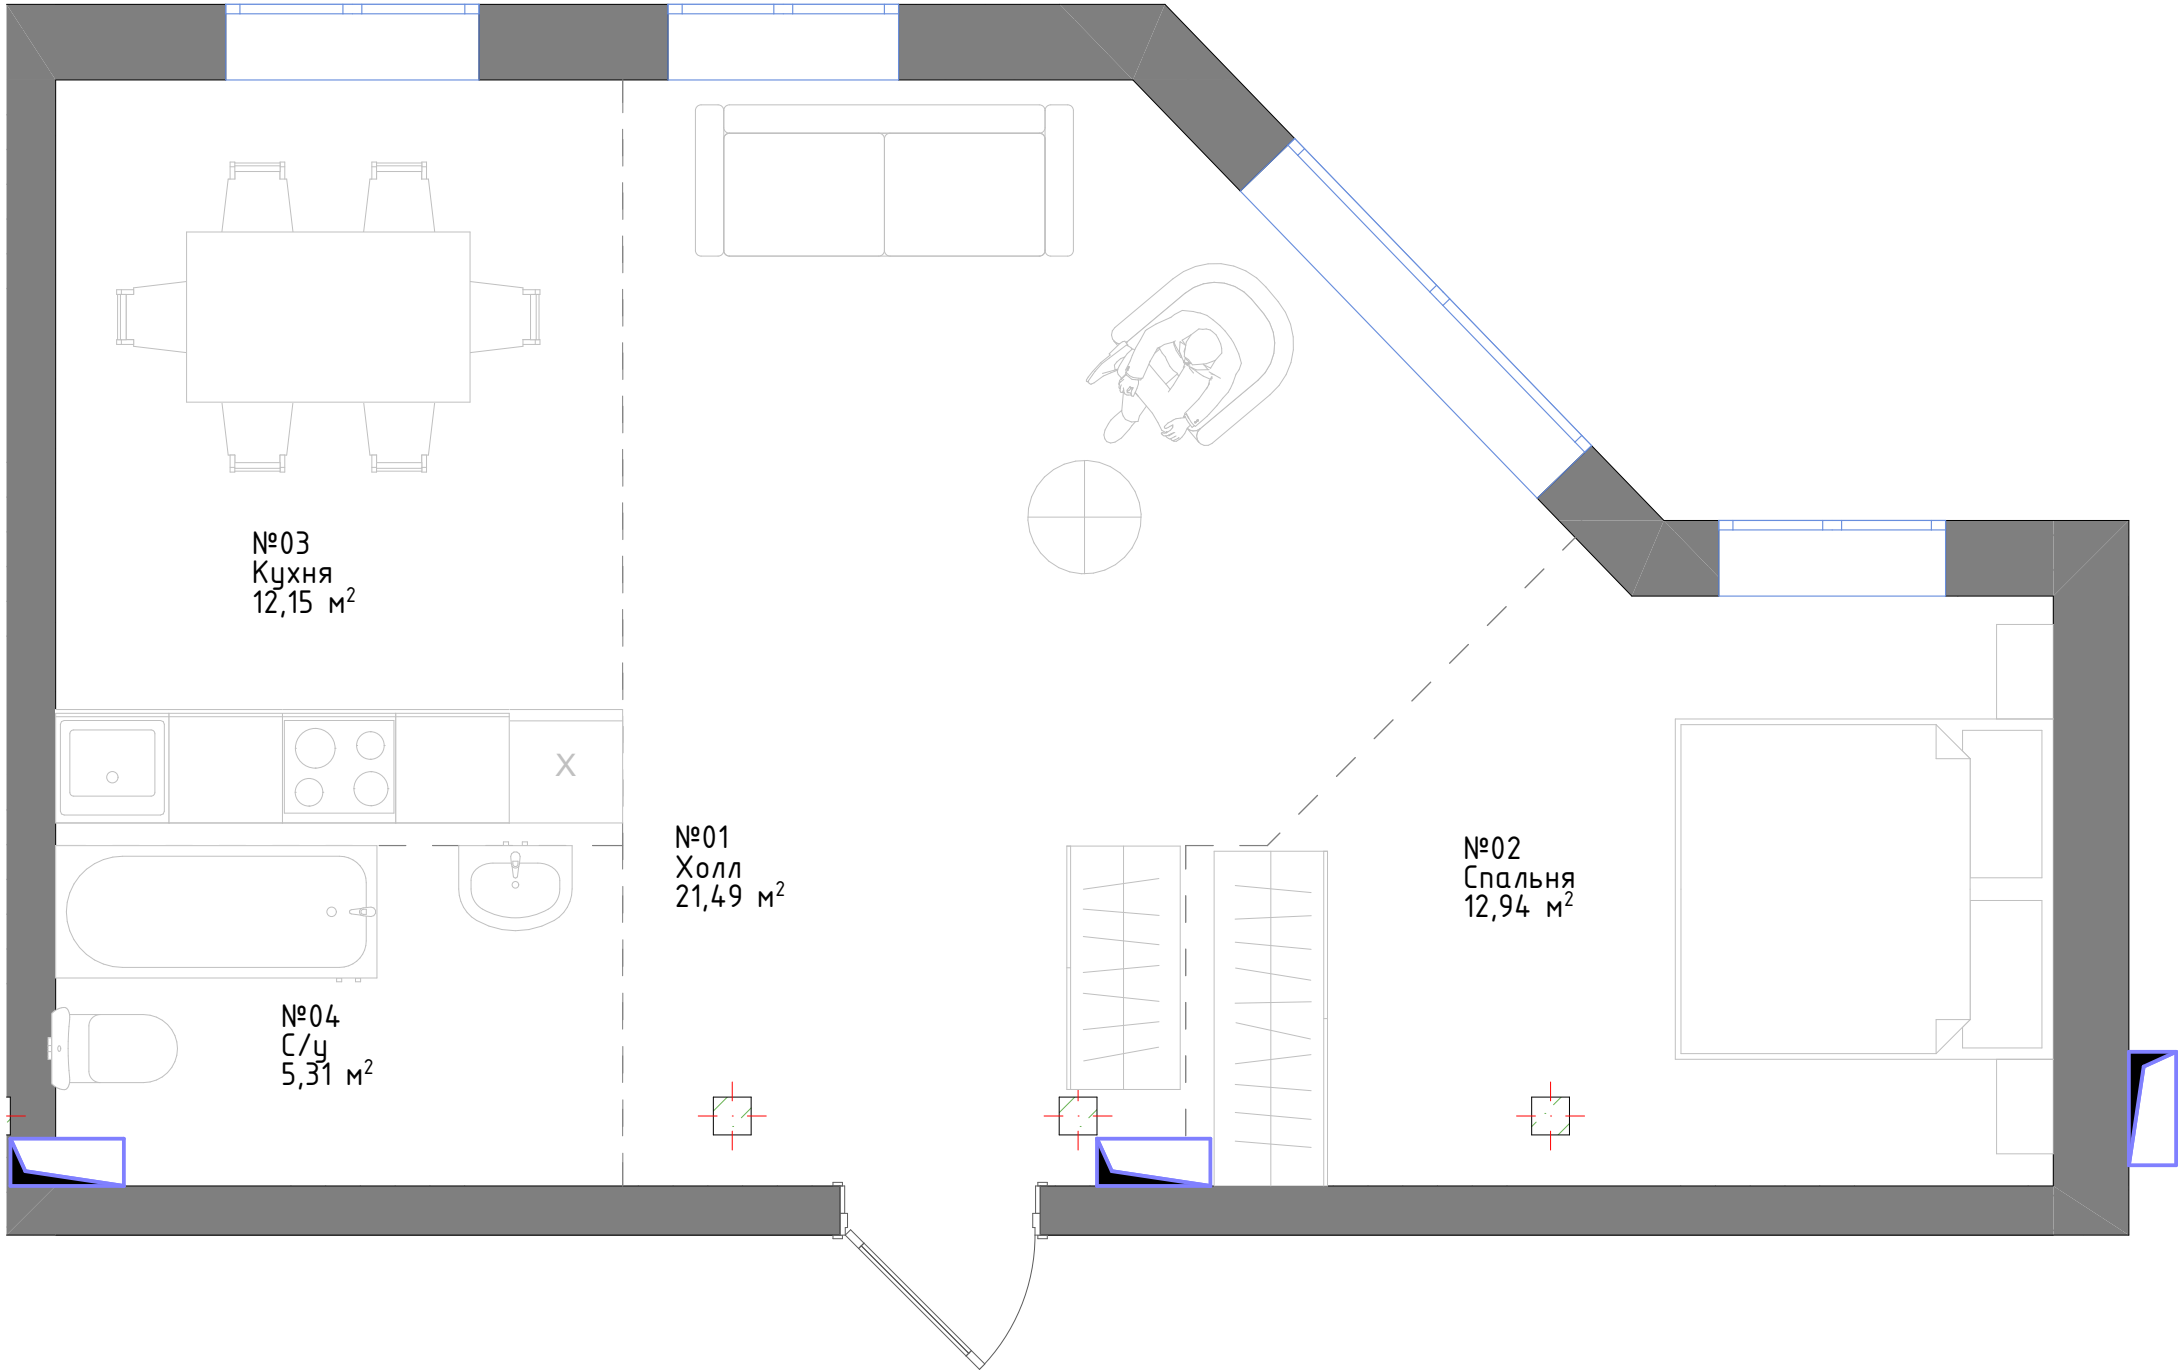


№	Наименование	Площадь
№01	Холл	21,49
№02	Спальня	12,94
№03	Кухня	12,15
№04	С/у	5,31
		51,89 м²

УСЛОВНЫЕ ОБОЗНАЧЕНИЯ:

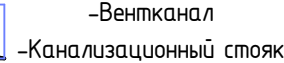-  -Вентканал
-  -Канализационный стояк

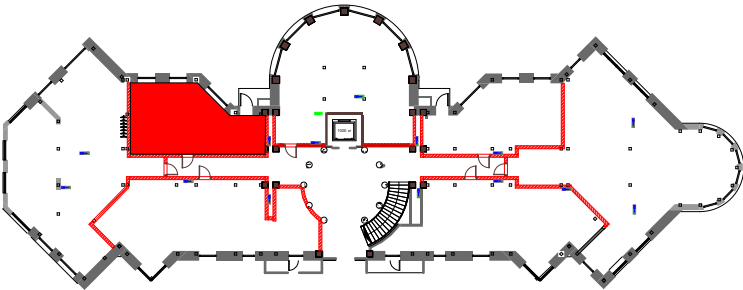



№1 - Номер помещения		ФИО	Подпись	Дата		ФИО	Подпись	Дата	Квартира 17		Адрес проекта:		ДИЗАЙН-ПРОЕКТ	
Гостиная - Имя помещения	Рук.студии	Мурад А.А.			Чертил	Нуржан А.					г. Алматы		Стадия	Лист
19м² - Площадь помещения	Дизайнер	Мурад А.А.			Заказчик								ДП	21

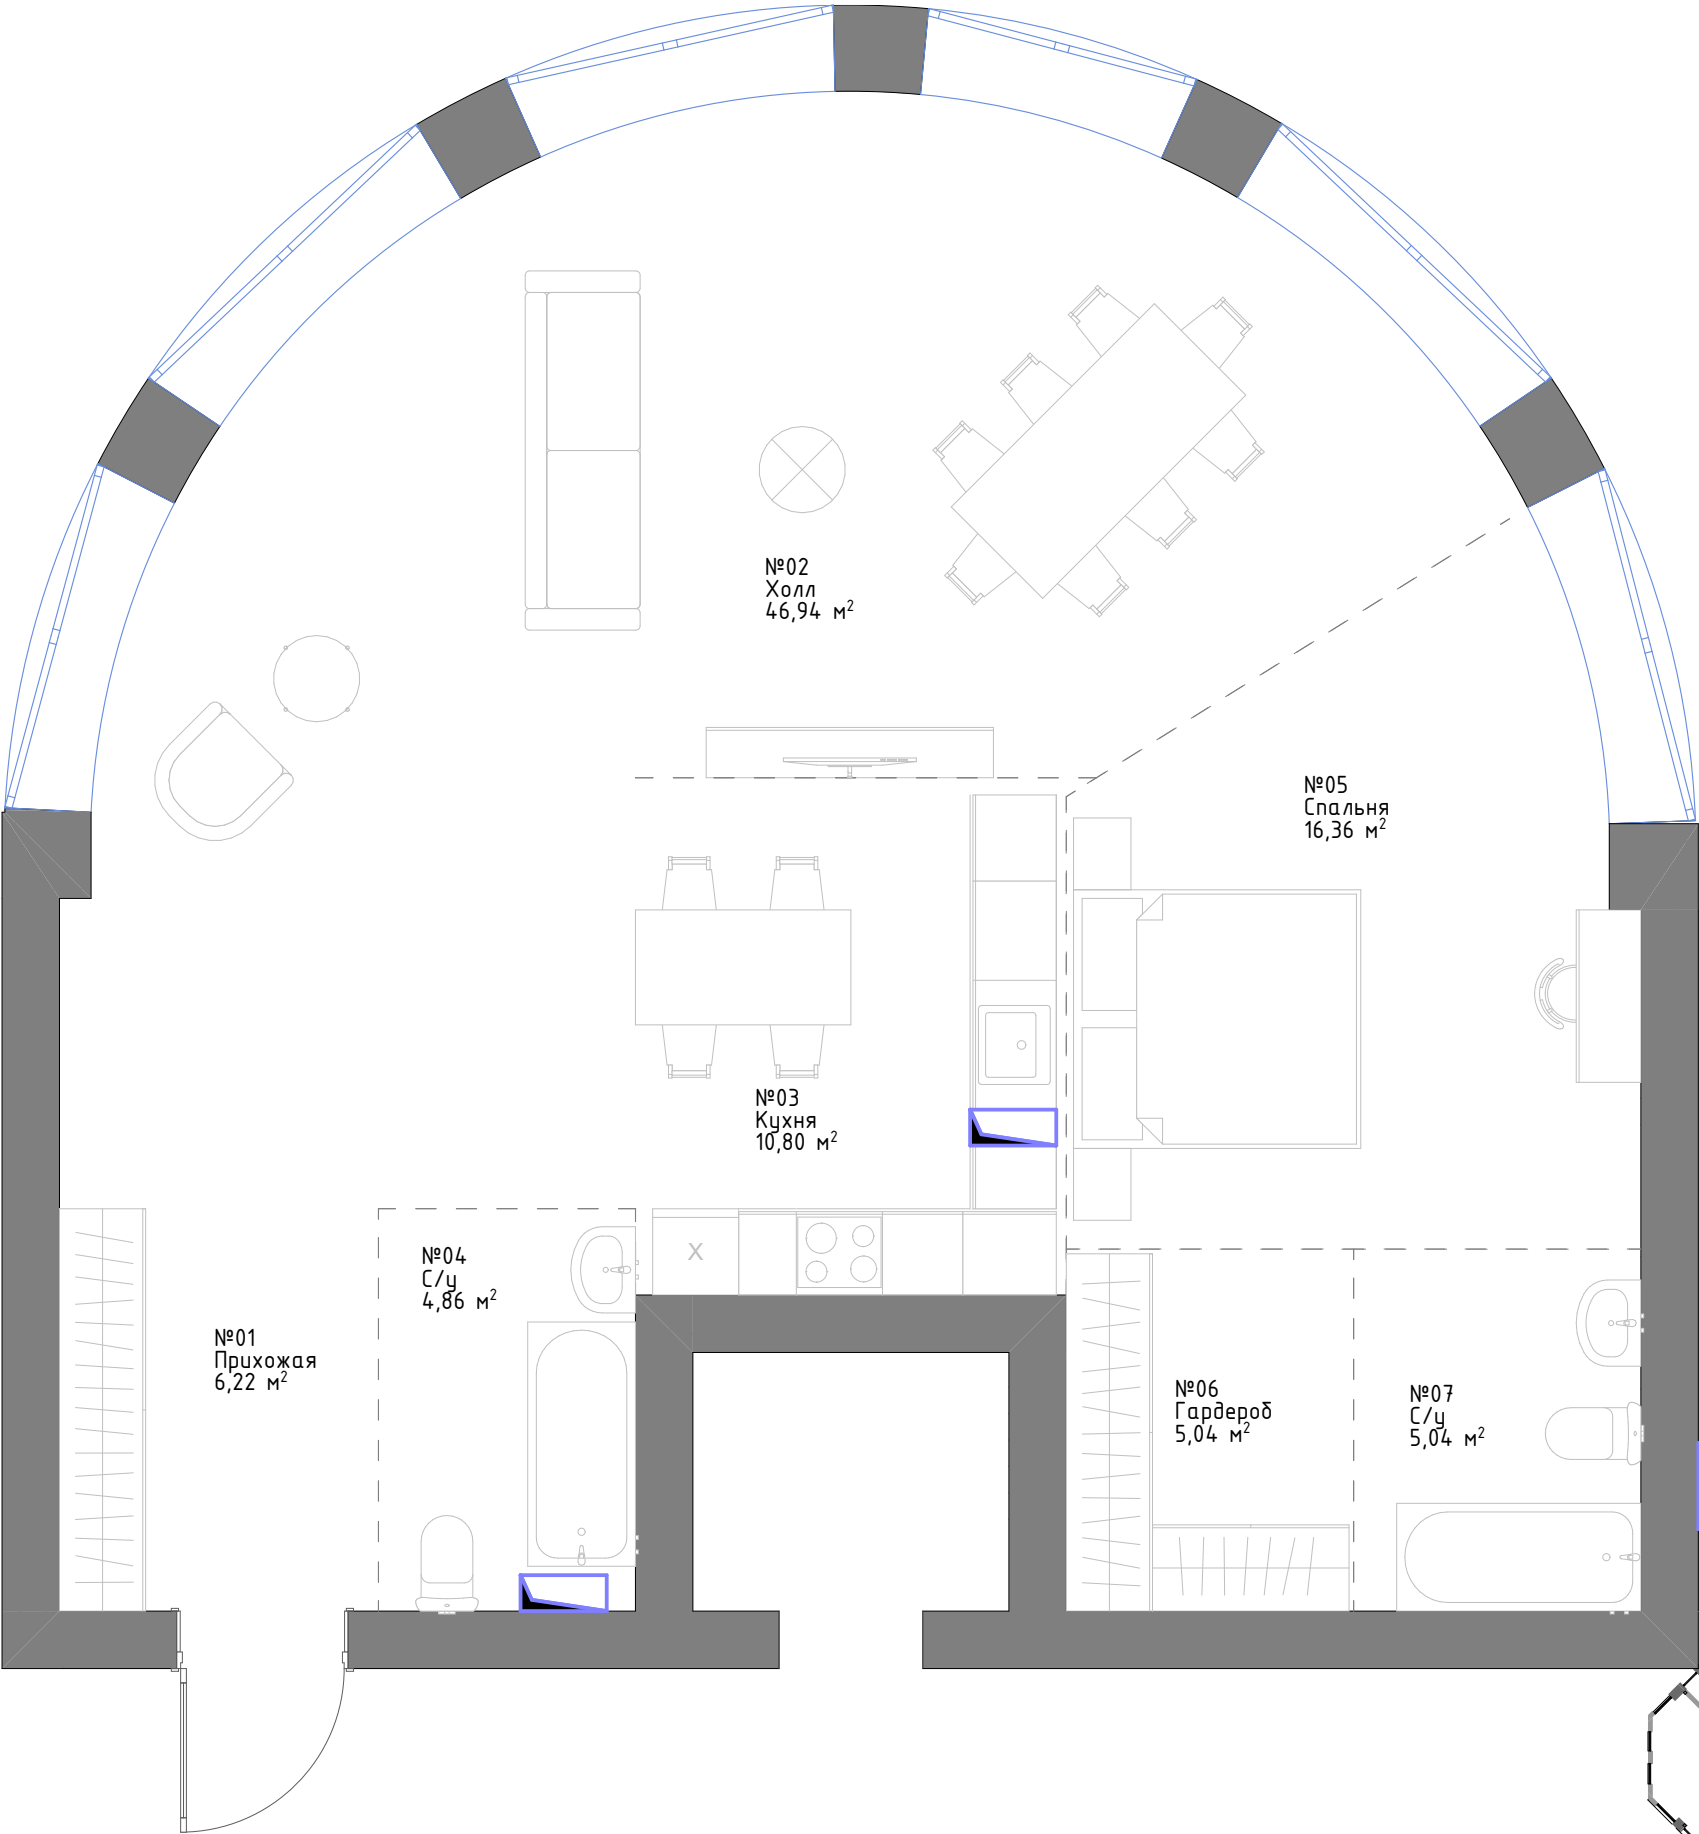


№	Наименование	Площадь
№01	Прихожая	6,22
№02	Холл	46,95
№03	Кухня	10,80
№04	С/у	4,86
№05	Спальня	16,36
№06	Гардероб	5,04
№07	С/у	5,04
		95,27 м²

УСЛОВНЫЕ ОБОЗНАЧЕНИЯ:

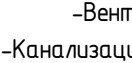-  -Вентканал
-  -Канализационный стояк

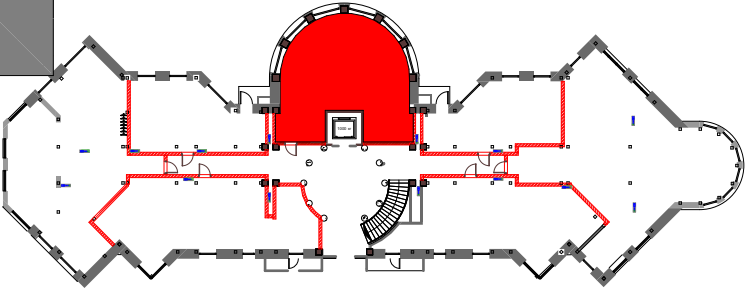



№1 - Номер помещения		ФИО	Подпись	Дата		ФИО	Подпись	Дата	Квартира 18		Адрес проекта:		ДИЗАЙН-ПРОЕКТ	
Гостиная - Имя помещения	Рук.студии	Мурад А.А.			Чертил	Нуржан А.					г. Алматы		Стадия	Лист
19м² - Площадь помещения	Дизайнер	Мурад А.А.			Заказчик						ДП		22	

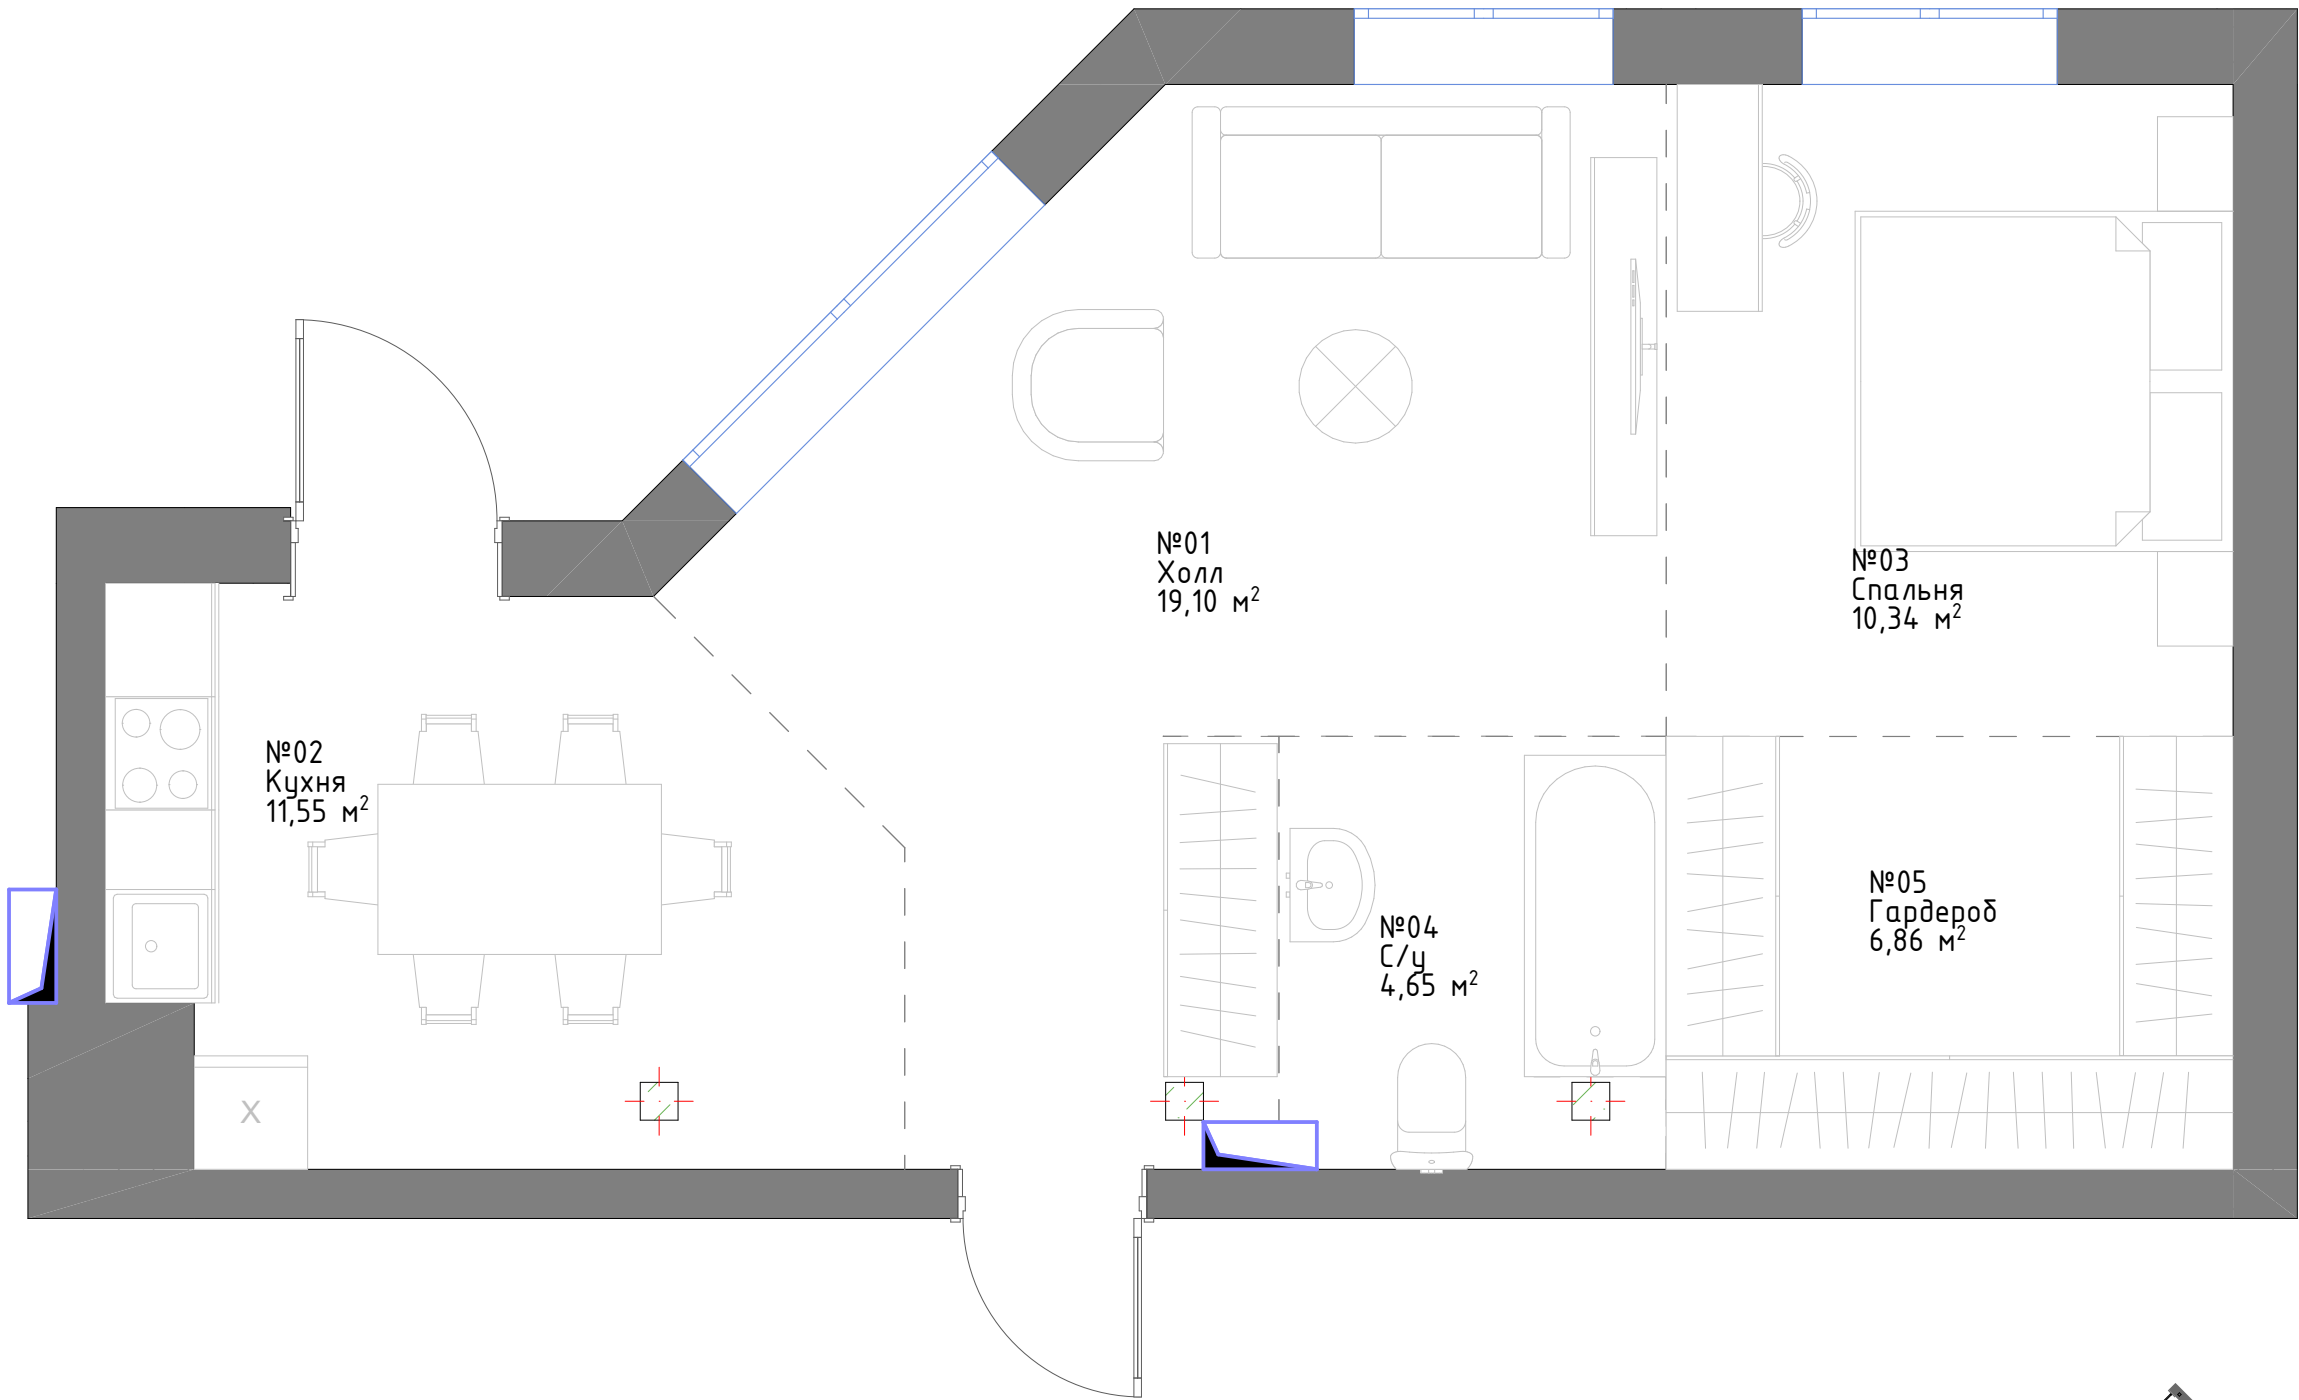

№	Наименование	Площадь
№01	Холл	19,10
№02	Кухня	11,55
№03	Спальня	10,34
№04	С/у	4,65
№05	Гардероб	6,86
		52,50 м²

УСЛОВНЫЕ ОБОЗНАЧЕНИЯ:

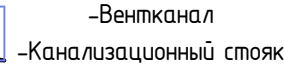-  -Вентканал
-  -Канализационный стояк

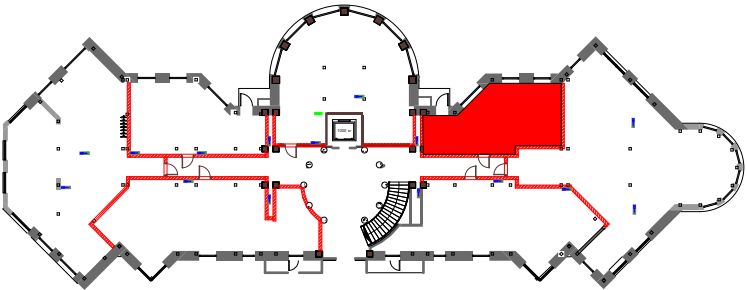



№1 - Номер помещения		ФИО	Подпись	Дата		ФИО	Подпись	Дата	Квартира 19		Адрес проекта:		ДИЗАЙН-ПРОЕКТ	
Гостиная - Имя помещения	Рук.студии	Мурад А.А.			Чертил	Нуржан А.					г. Алматы		Стадия	Лист
19м² - Площадь помещения	Дизайнер	Мурад А.А.			Заказчик						ДП			23



№	Наименование	Площадь
№01	Прихожая	17,93
№02	Гостиная	59,28
№03	Спальня	36,53
№04	Гардероб	6,96
№05	Спальня	24,37
№07	С/у	5,50
№16	Полещение	0,00
№060	С/у	6,21
		156,78 м²


УСЛОВНЫЕ ОБОЗНАЧЕНИЯ:

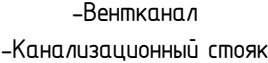-  -Вентканал
-  -Канализационный стояк

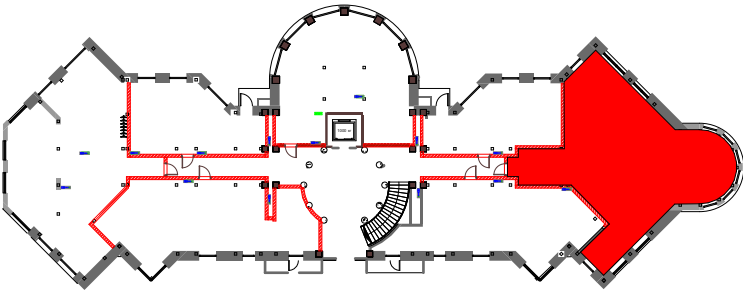


№1 - Номер помещения		ФИО	Подпись	Дата		ФИО	Подпись	Дата	Квартира 20		Адрес проекта:		ДИЗАЙН-ПРОЕКТ	
Гостиная - Имя помещения	Рук.студии	Мурад А.А.			Чертил	Нуржан А.					г. Алматы		Стадия	Лист
19м² - Площадь помещения	Дизайнер	Мурад А.А.			Заказчик						ДП		20	


3-этаж

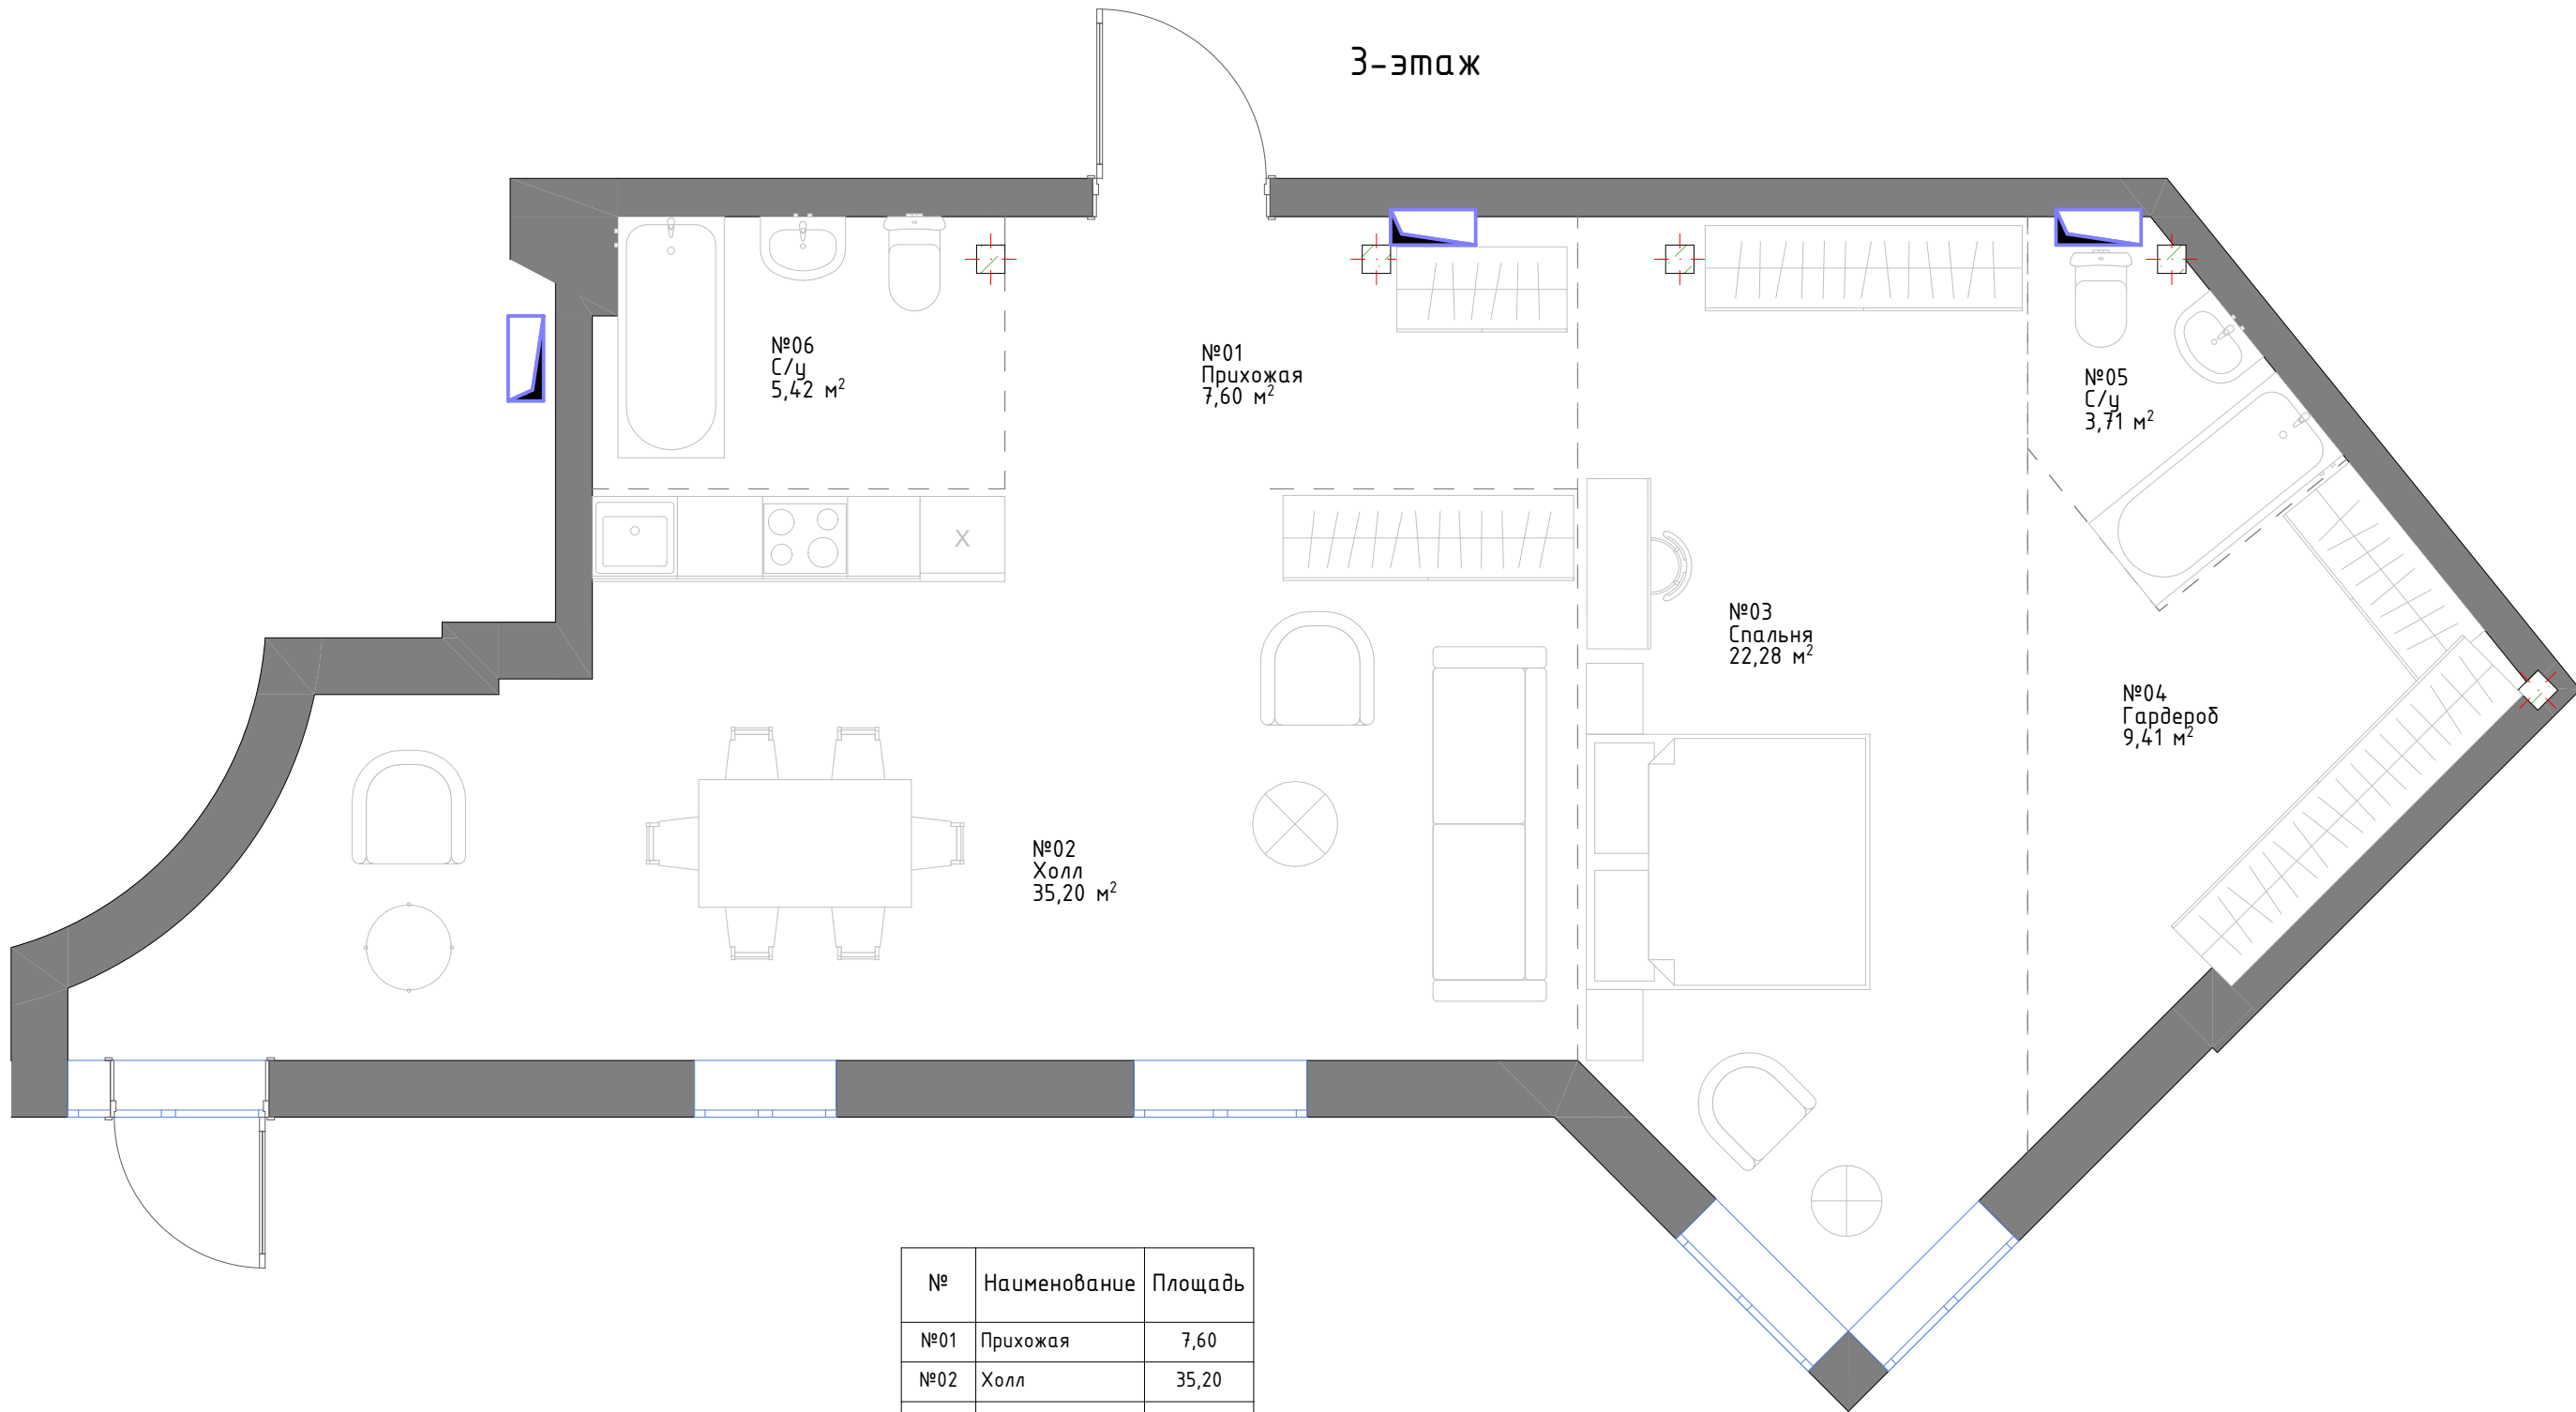

№	Наименование	Площадь
№01	Прихожая	7,60
№02	Холл	35,20
№03	Спальня	22,28
№04	Гардероб	9,41
№05	С/у	3,71
№06	С/у	5,42
		83,62 м²

УСЛОВНЫЕ ОБОЗНАЧЕНИЯ:

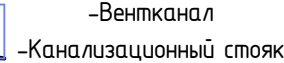
-  -Вентканал
-  -Канализационный стояк

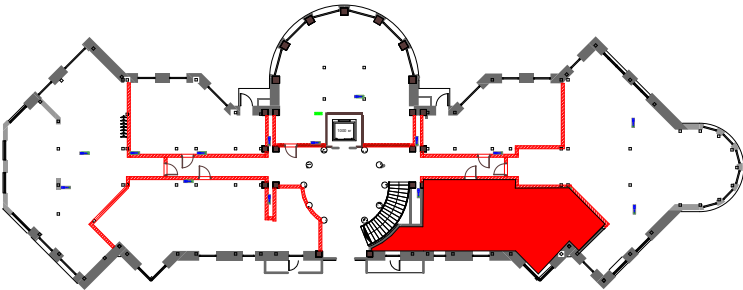



№1 - Номер помещения		ФИО	Подпись	Дата		ФИО	Подпись	Дата	Квартира 21		Адрес проекта:		ДИЗАЙН-ПРОЕКТ	
Гостиная - Имя помещения	Рук.студии	Мурад А.А.			Чертил	Нуржан А.					г. Алматы		Стадия	Лист
19м² - Площадь помещения	Дизайнер	Мурад А.А.			Заказчик						ДП		25	

Кладовая цокольный этаж
общий вид

№	Наименование	Площадь
№01	Кладовая	2,24
№02	Кладовая	2,35
№03	Кладовая	2,94
№04	Кладовая	2,28
№05	Кладовая	2,28
№05	Кладовая	6,55
№06	Кладовая	3,73
№07	Кладовая	5,20
№08	Кладовая	5,20
№08	Эл. щитовая	10,87
		43,64 м²

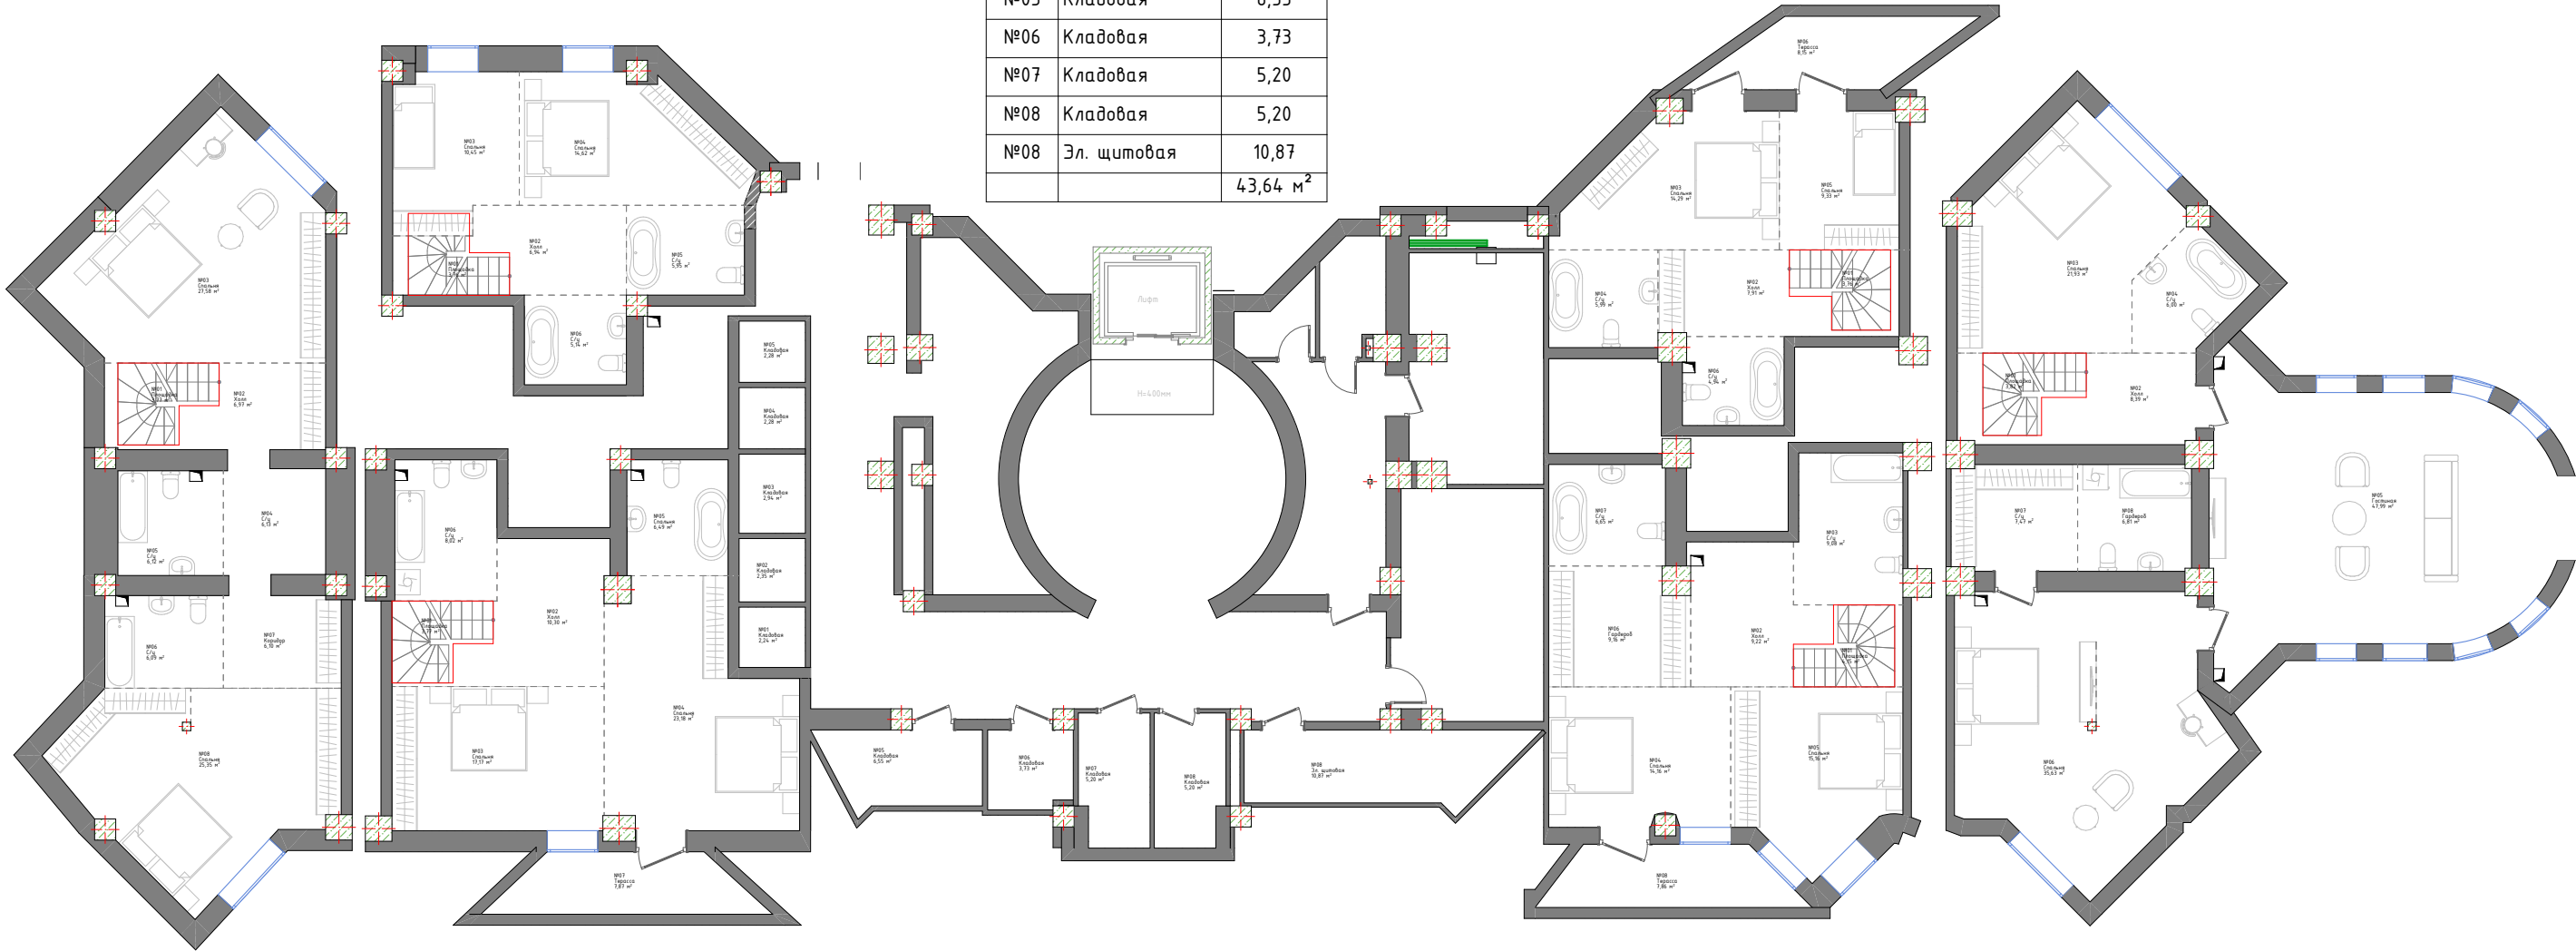

УСЛОВНЫЕ ОБОЗНАЧЕНИЯ:

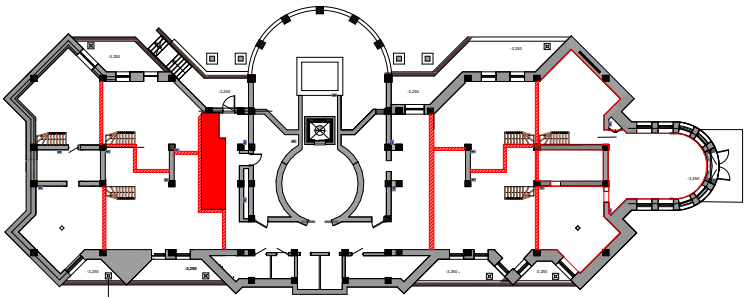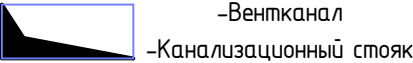

	ФИО	Подпись	Дата		ФИО	Подпись	Дата
Рук.студии	Мурад А.А.			Чертил	Нуржан А.		
Дизайнер	Мурад А.А.			Заказчик			

Кладовая цокольный этаж общий вид




Адрес проекта:
г. Алматы

ДИЗАЙН-ПРОЕКТ	
Стадия	Лист
ДП	26

Кладовая цокольный этаж


№	Наименование	Площадь
№01	Кладовая	2,24
№02	Кладовая	2,35
№03	Кладовая	2,94
№04	Кладовая	2,28
№05	Кладовая	2,28
№05	Кладовая	6,55
№06	Кладовая	3,73
№07	Кладовая	5,20
№08	Кладовая	5,20
№08	Эл. щитовая	10,87
		43,64 м²

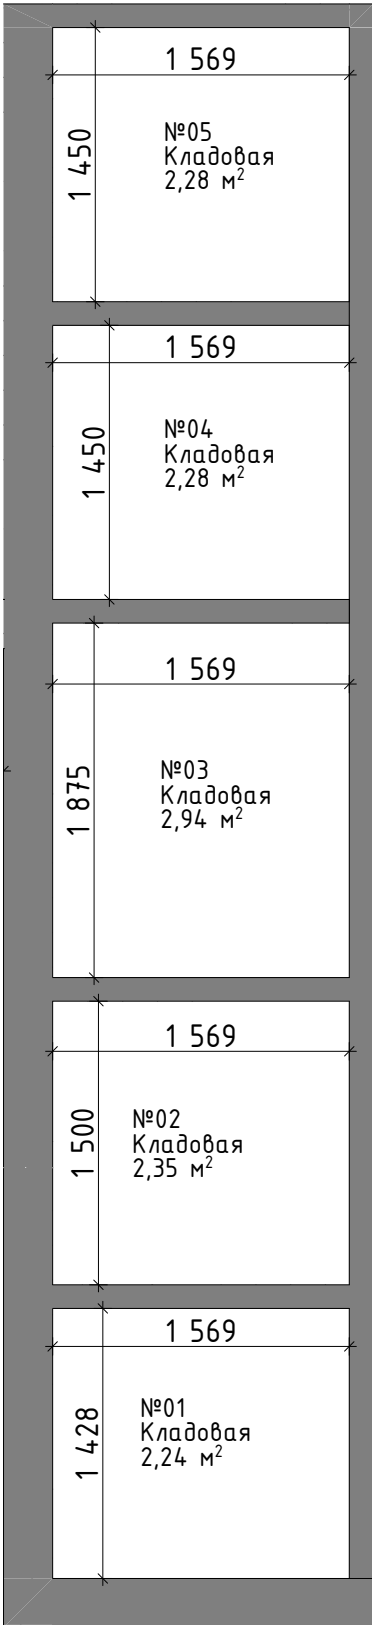

УСЛОВНЫЕ ОБОЗНАЧЕНИЯ:




-Вентканал
-Канализационный стояк

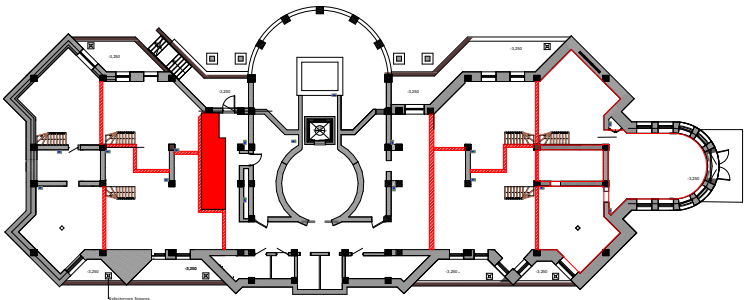

	ФИО	Подпись	Дата		ФИО	Подпись	Дата	Кладовая цокольный этаж		Адрес проекта: г. Алматы	ДИЗАЙН-ПРОЕКТ	
Рук.студии	Мурад А.А.			Чертил	Нуржан А.						Стадия	Лист
Дизайнер	Мурад А.А.			Заказчик							ДП	27

Кладовая цокольный этаж

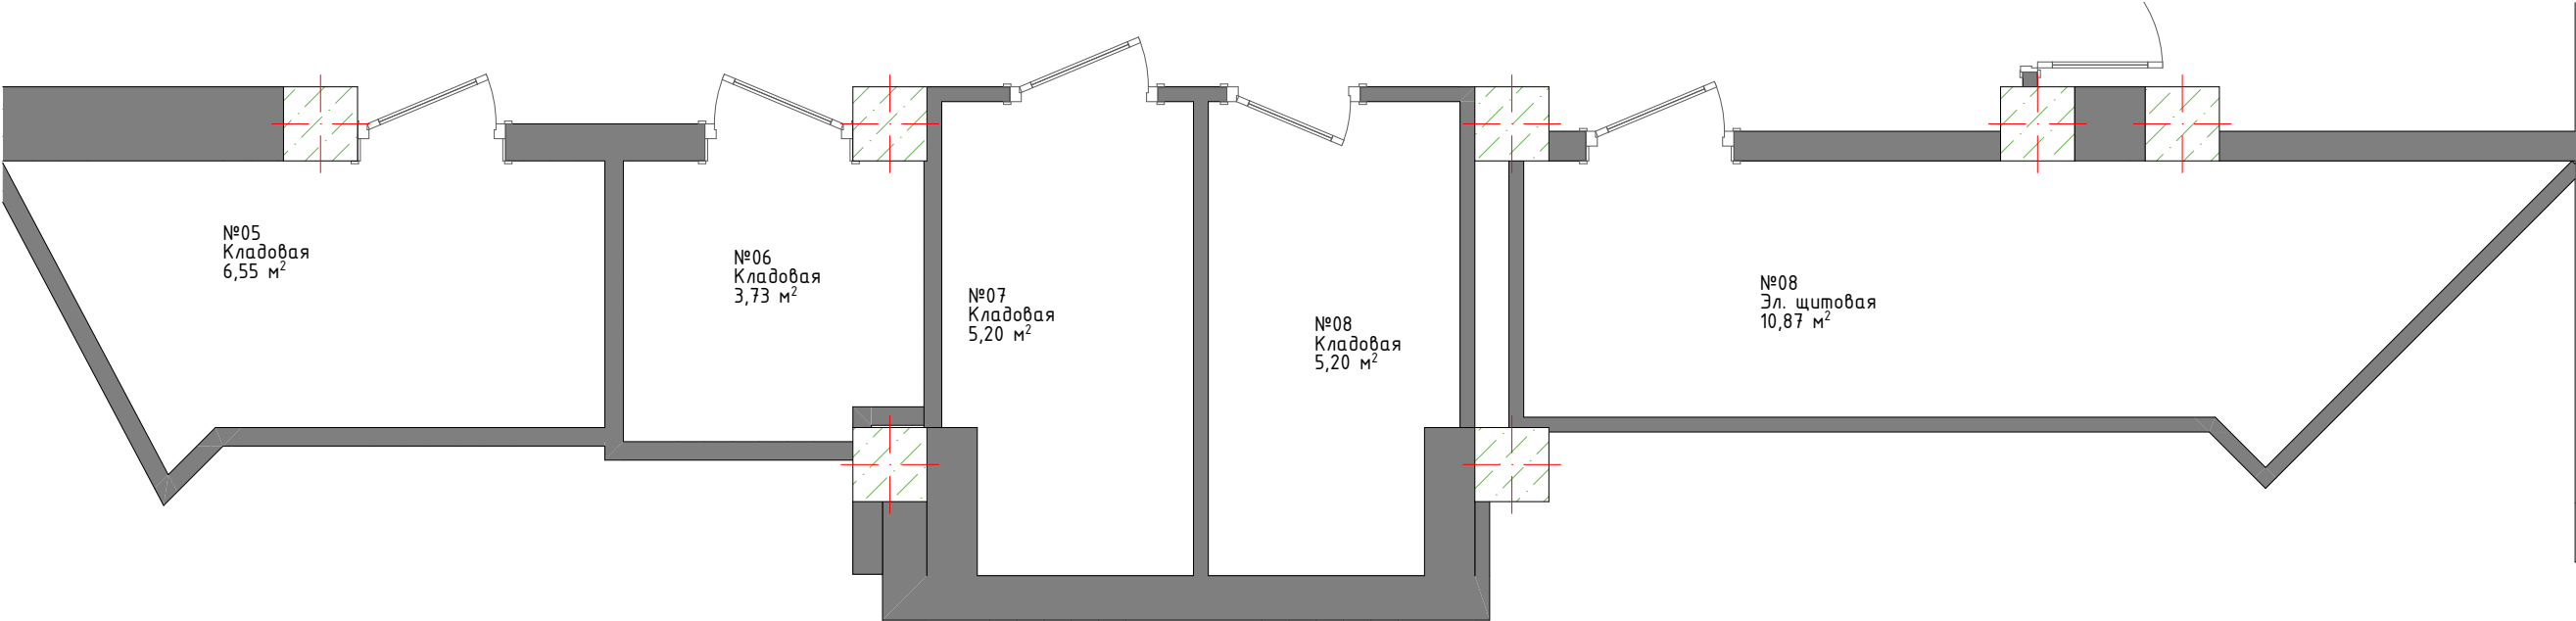


№	Наименование	Площадь
№01	Кладовая	2,24
№02	Кладовая	2,35
№03	Кладовая	2,94
№04	Кладовая	2,28
№05	Кладовая	2,28
№05	Кладовая	6,55
№06	Кладовая	3,73
№07	Кладовая	5,20
№08	Кладовая	5,20
№08	Эл. щитовая	10,87
		43,64 м²

УСЛОВНЫЕ ОБОЗНАЧЕНИЯ:



-Вентканал
-Канализационный стояк

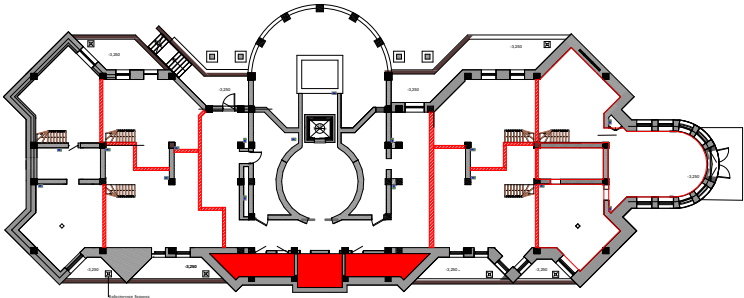

	ФИО	Подпись	Дата		ФИО	Подпись	Дата	Кладовая цокольный этаж		Адрес проекта: г. Алматы		ДИЗАЙН-ПРОЕКТ	
Рук.студии	Мурад А.А.			Чертил	Нуржан А.							Стадия	Лист
Дизайнер	Мурад А.А.			Заказчик								ДП	28